groep infrabo
Construction Quality
GROEP INFRABO NV
www.infrabo.be
info@infrabo.be
LANGSTRAAT 65
2260 WESTERLO
tel. +32 (0)14 58 50 05

pidpa
water in beweging
PIDPA CV
www.pidpa.be
info@pidpa.be
DESGUINLEI 246
2018 ANTWERPEN
+32 (0)3 216 88 00

DOSSIERNUMMER STUDIEBUREAU: 22067A-8

DOSSIERNUMMER OPDRACHTGEVER: ----

Goedgekeurd door de gemeenteraad in de zitting van ----

De algemeen directeur ----

De burgemeester ----

Openbare aanbesteding om ---- uur ----

Ten gemeentehuize van ----

PROVINCIE ANTWERPEN

GEMEENTE RIJKEVORSEL

OPDRACHT HEERBAAN, LACYNS

DEFINITIEF ONTWERP
GRONDPLAN
bestaande toestand
ontworpen toestand
wegeniswerken

REVISIE

INDEX	DATUM	OMSCHRIJVING	PM	PV
1	30/04/23	Indiening voorontwerp	GNE	LLO
2	23/06/23	Indiening voorontwerp : aanpassingen	GNE	LLO
3	18/08/23	Aanpassing hellingen	GNE	LLO
4	31/01/25	Indiening definitief ontwerp	GNE	LLO
5	15/11/25	Definitief ontwerpdossier	GNE	LLO
6	10/12/25	Definitief ontwerpdossier : aanpassingen riolering en wegenis	GNE	LLO
7	11/12/25	Aanbesteding	GNE	LLO
-	-	-	-	-
-	-	-	-	-
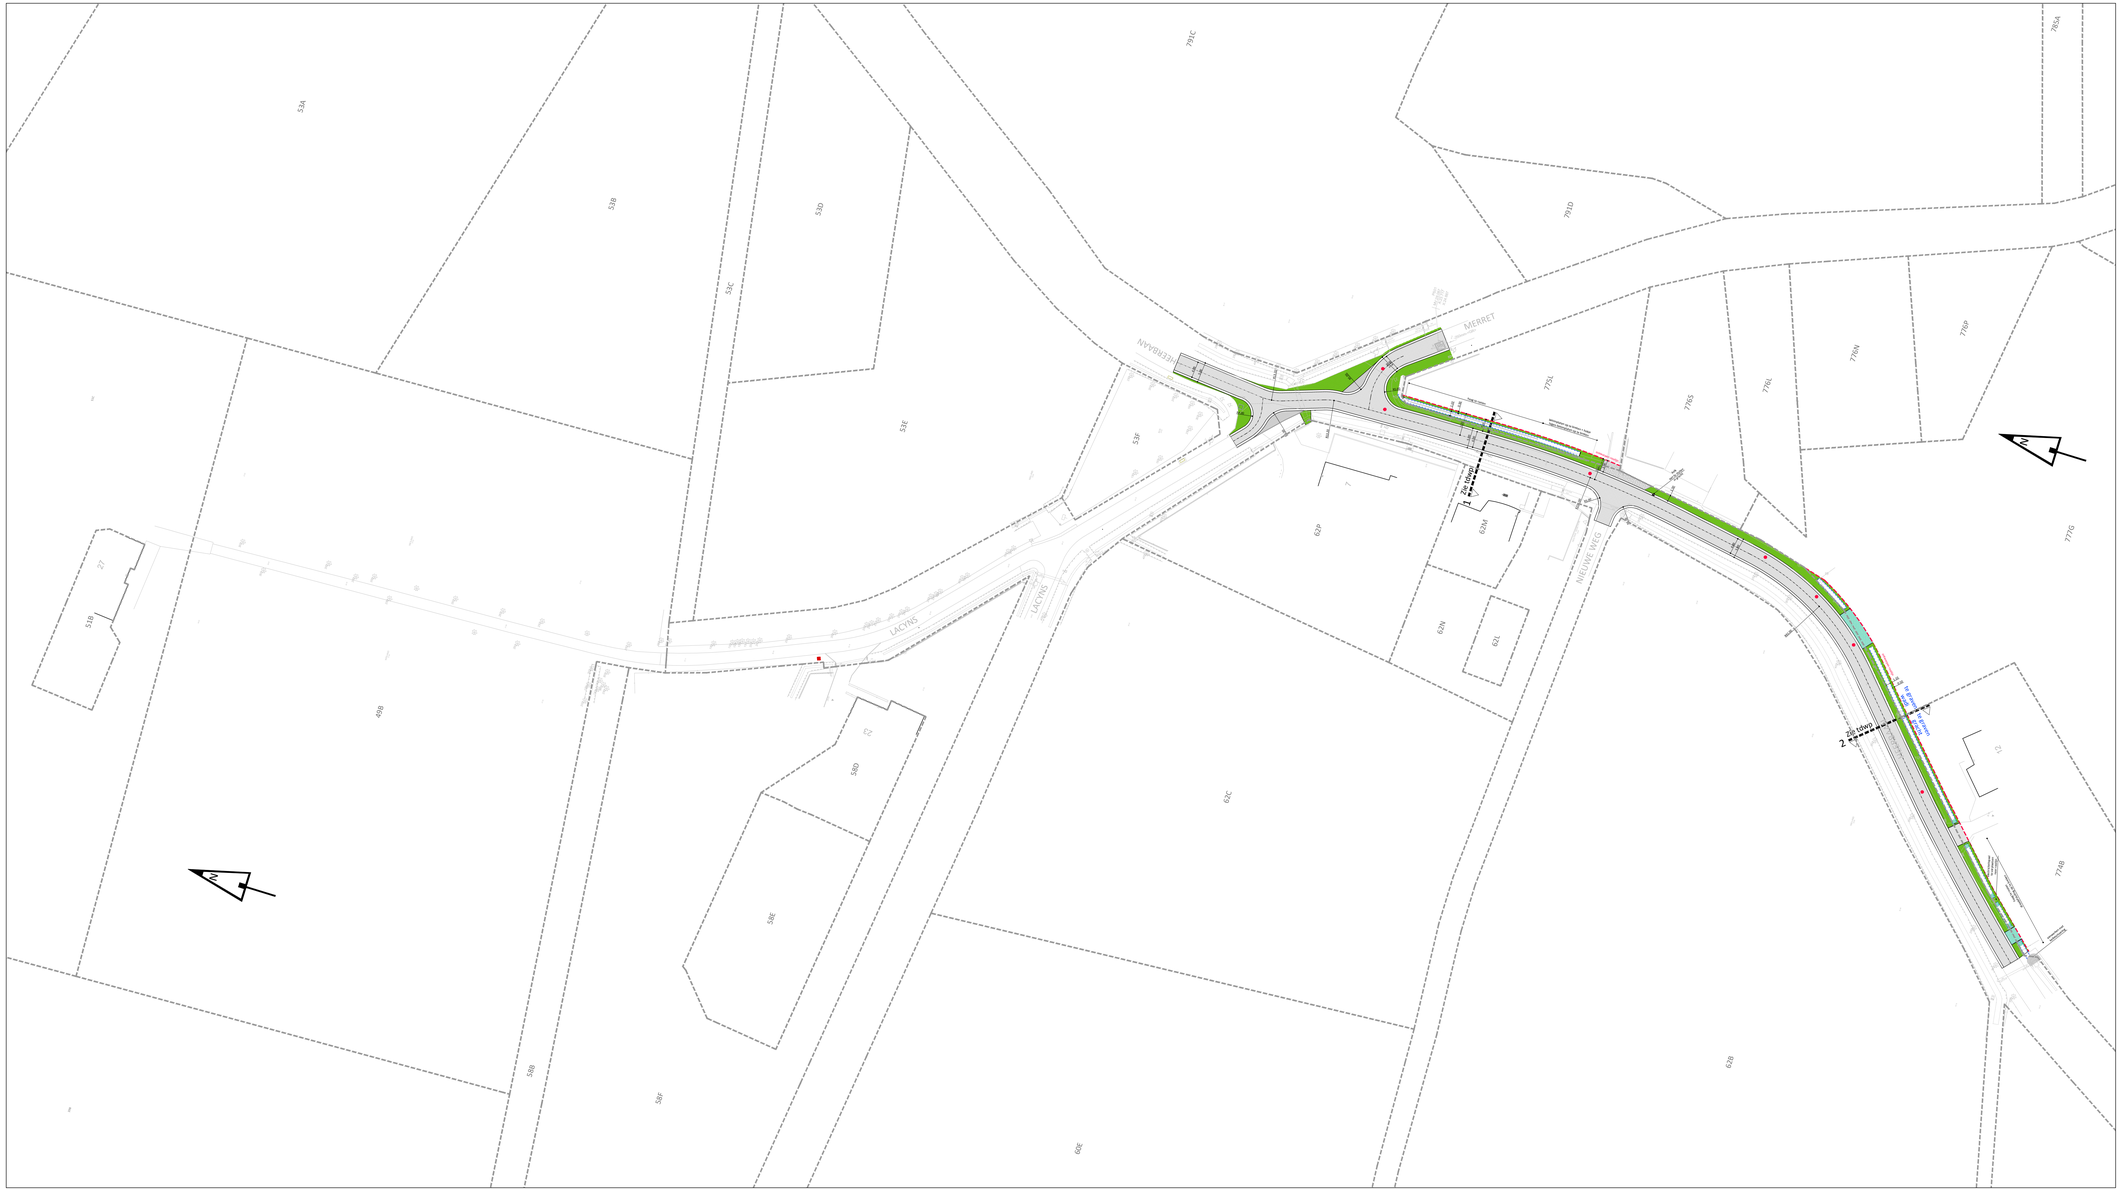
SCHAAL 1:500 | OPP. 0,75 m² | PLAN NR. 3.4-6