

gemeente Rijkevorsel




Kadaster : 2de afdeling
sectie E 152w en 155k

opgemaakt door
studiebureau kris mintjens c.v.b.a.
Antwerpsesteenweg 209 03.366.66.68
Lan nummer 040695

Malle, 10 maart 2022

Opmetingsplan

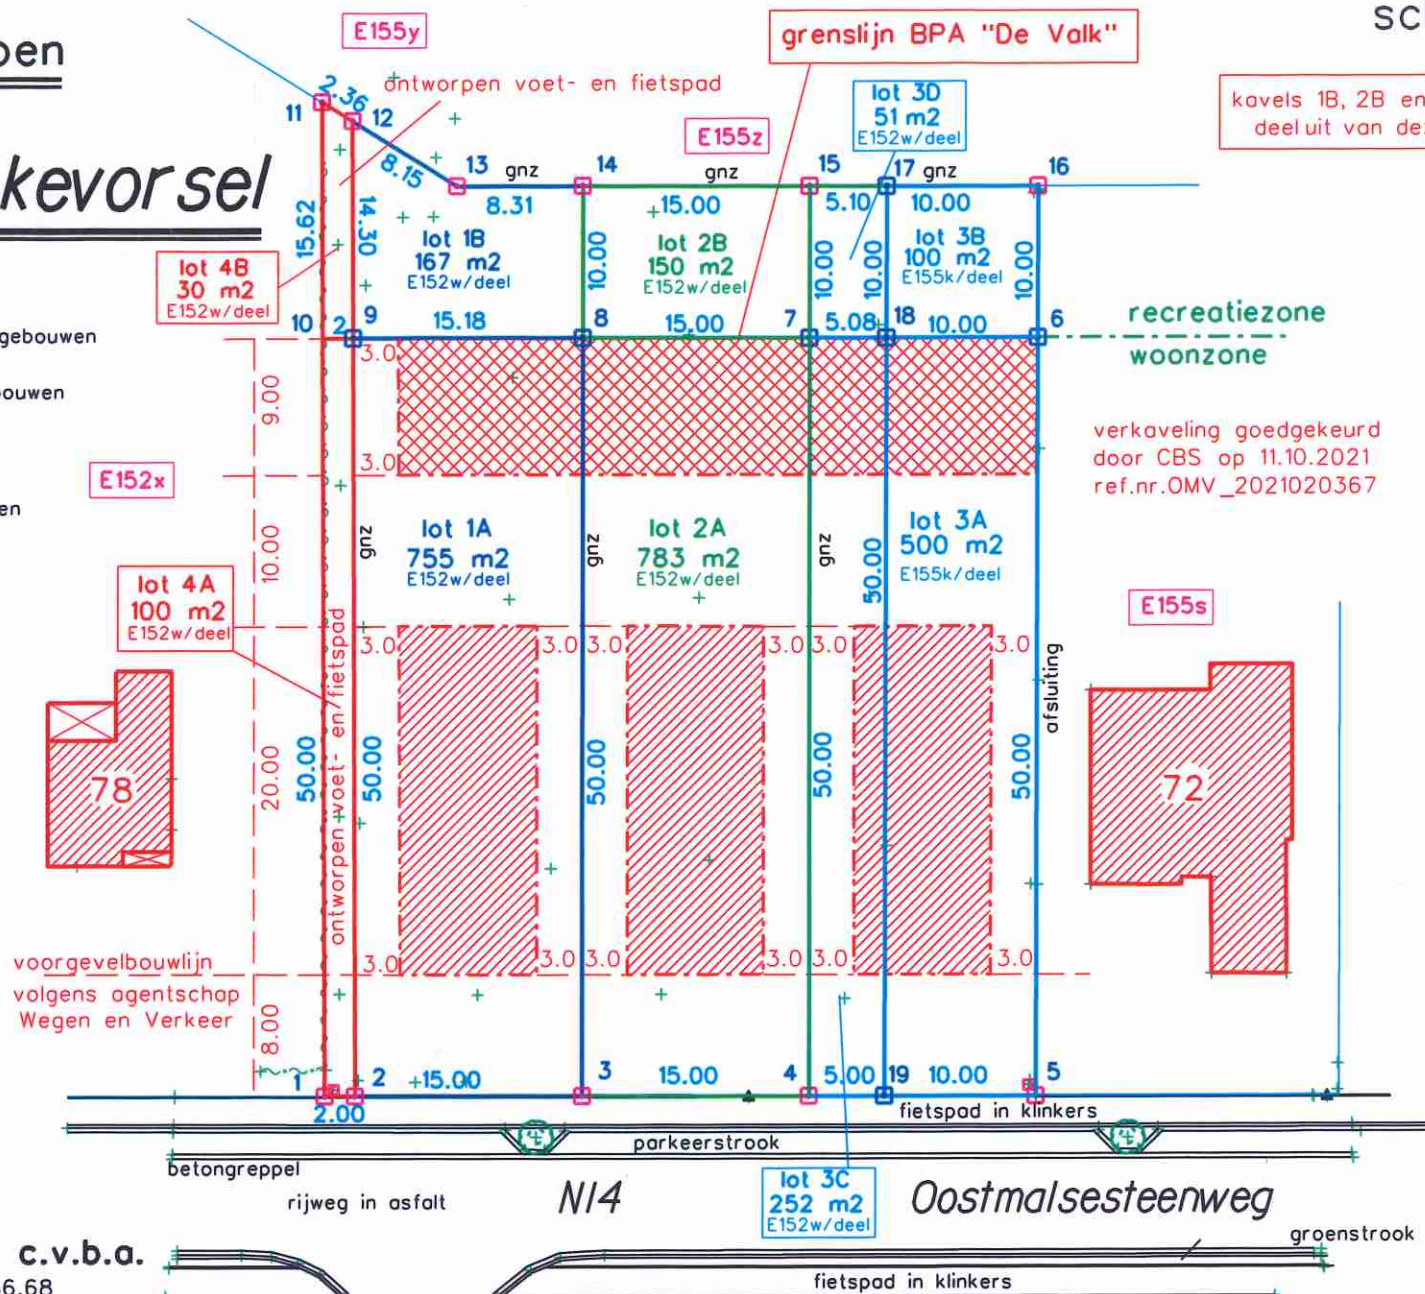

kavels 1B, 2B en 3B maken geen
deel uit van deze verkaveling

verkaveling goedgekeurd
door CBS op 11.10.2021
ref.nr.OMV 2021020367

1	X=471.98 Y=500.10
2	X=473.98 Y=500.10
3	X=488.98 Y=500.09
4	X=503.98 Y=500.09
5	X=518.98 Y=500.09
6	X=519.07 Y=550.09
7	X=503.99 Y=550.09
8	X=488.99 Y=550.09
9	X=473.81 Y=550.10
10	X=471.81 Y=550.10
11	X=471.76 Y=565.65
12	X=473.76 Y=564.40
13	X=480.68 Y=560.10
14	X=488.99 Y=560.09
15	X=503.99 Y=560.09
16	X=519.09 Y=560.09
17	X=509.09 Y=560.09
18	X=509.07 Y=550.09
19	X=508.98 Y=500.09

kavels 4A en 4B worden verkocht aan
aan de gemeente Rijkevorsel voor
aanleg fiets- en voetpad

grens deels bepaald op basis
van het plan opgemaakt door
Eric Van Hoof op 16.09.1999