


RUP Zonevremde bedrijven
 Toepassing van Titel II, hoofdstuk II van de Vlaamse Codex Ruimtelijke Ordening

Gezien en definitief vastgesteld door de gemeenteraad van de gemeente Rijkevorsel in zitting van 25 januari 2016

de secretaris,
Bart Adams

de voorzitter,
Lieven Van Nyen

RUP 06 - INVENTARIS VERGUNNINGSTOESTAND				
nr	omschrijving	datum goedk.	ref Arohm	ref gemeente
1	bouwen van een werkhuis voor polyesterconstructies	03-06-1987	249.983	3943
2	het uitbreiden met een werkplaats, kantoren en conciërgewoning	-	249.983(2)	4012
3	aanvraag tot uitbreidingswerken polyester constructiebedrijf met herstellingsplaats, toonzaal en labo	16-10-1989	-	4067
4	uitbreiding werkhuis t.b.v. polyesterconstructies	16-10-1989	-	4088
5	aanleggen van een geluidshinderdam	05-03-1990	249.983(6)	4229B
6	werkhuis thermoplasten verwerkend bedrijf	25-06-1990	249.983(7)c	4229A
7	bouwen van een bergloods 20mx20m voor polyestergietmallen	22-10-1990	249.983(8)g	4306
8	bouwen van een regenwaterput voor brandbeveiliging	28-12-1992	249.983(9)	4576
9	uitbreiden van montagehal	19-08-1997	382.229	5652
10	bijbouwen van bureelruimte	12-05-2005	-	6739
11	bouwen van een industrieel gebouw voor monteren en afwerken van tanks en silo's	28-08-2008	-	7394
12	bouwen van een bedrijfshal, de aanleg van een parkeerplaats en bedrijfsverharding	09-06-2011	-	7898
13	bouwen van een productiehal tussen 2 bestaande hallen	10-05-2012	-	8047

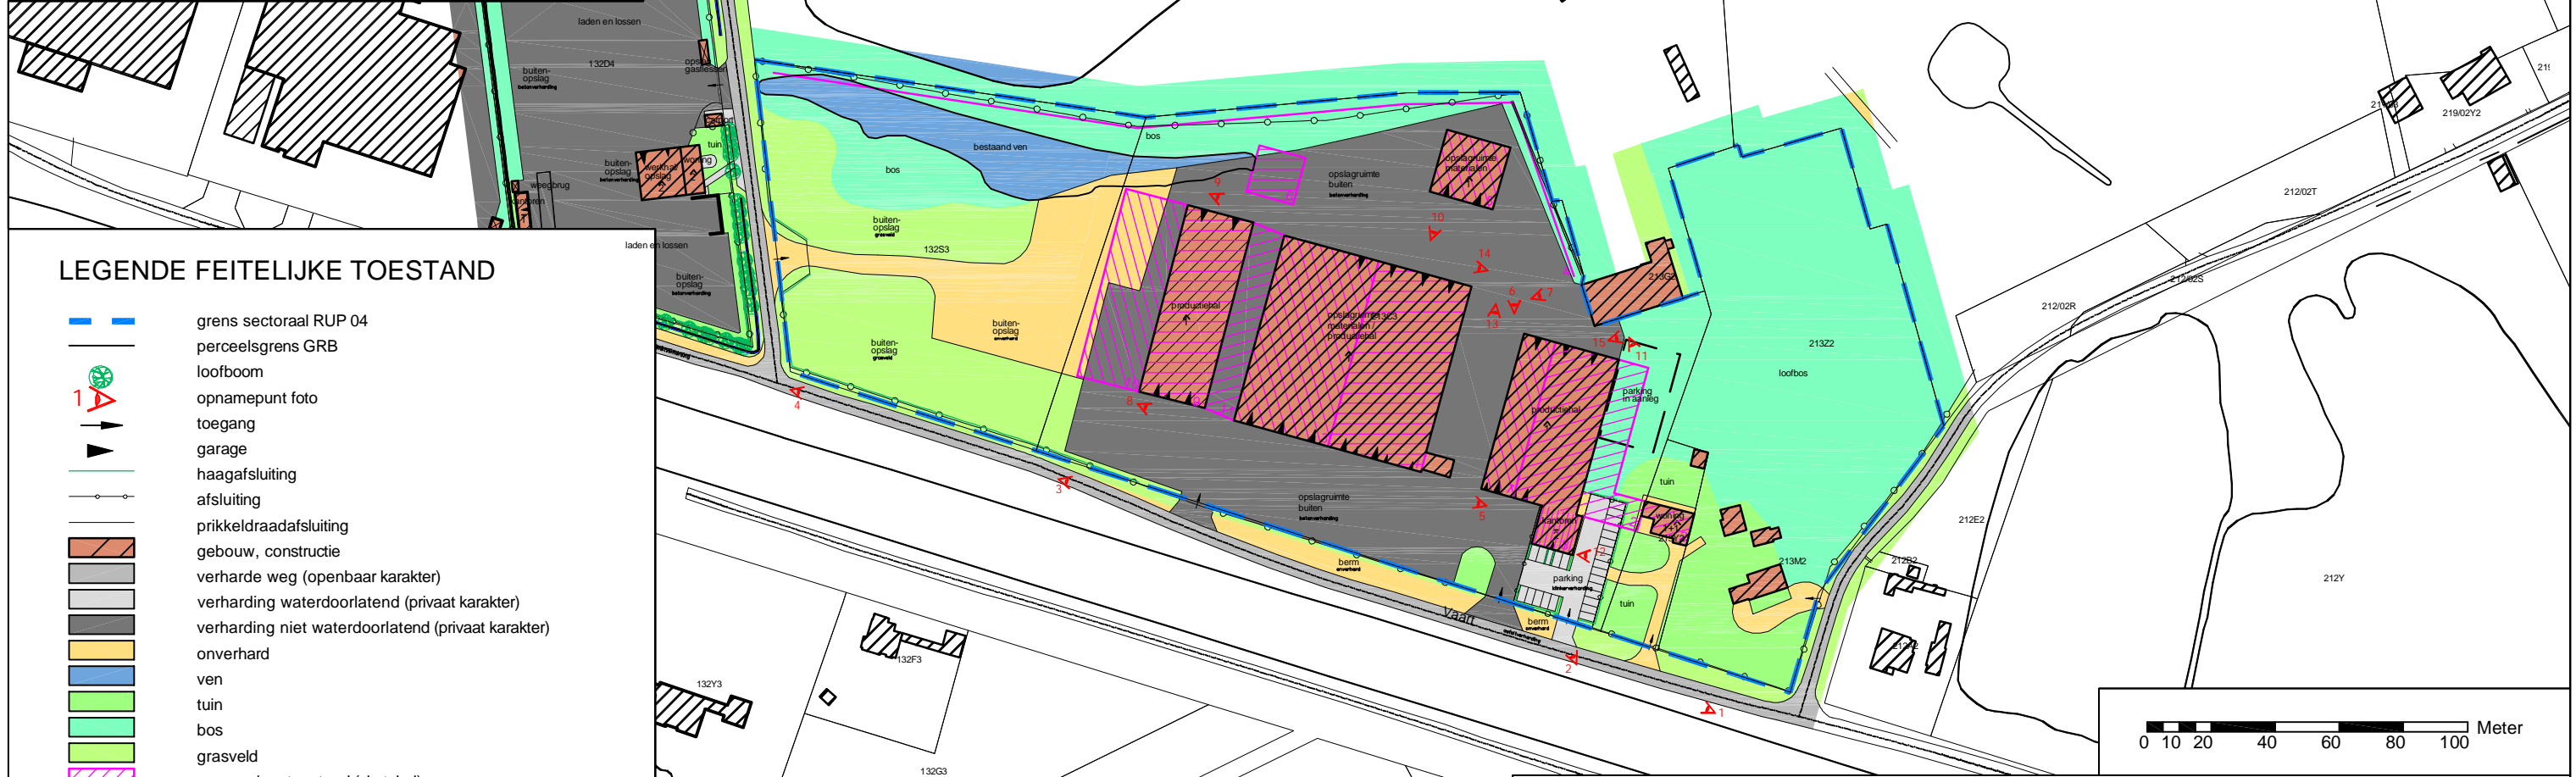

LEGENDE FEITELIJKE TOESTAND

- grens sectoraal RUP 04
- perceelsgrens GRB
- loofboom
- opnamepunt foto
- toegang
- garage
- haagafsluiting
- afsluiting
- prikkeldraadafsluiting
- gebouw, constructie
- verharde weg (openbaar karakter)
- verharding waterdoorlatend (privaat karakter)
- verharding niet waterdoorlatend (privaat karakter)
- onverhard
- ven
- tuin
- bos
- grasveld
- vergunningstoestand (zie tabel)

Plan overeenkomstig terreinbezoek d.d. 15 en 18 maart 2011.

Oppervlakte plangebied : 4ha 43a 52ca

Bron: GRB Agentschap voor Geografische Informatie Vlaanderen
 Bron: CADMAP 2013 (AGIV - FOD Financiën A.A.P.D.)
 Bron: Vectoriële versie van het Gewestplan, MVG-LIN-AROHM-Ruimtelijke Planning, 2002 (OC-GIS-Vlaanderen)
 Bron: Digitale versie van de Orthofoto's, middenschallig, kleur, provincie Antwerpen opname april 2010 (AGIV), AGIV & provincie Antwerpen

IOK
 Intercommunale
 Ontwikkelingsmaatschappij
 voor de **Kempen**

Antwerpseweg 1 B-2440 Geel
 T 014-58 09 91 F 014-58 97 22
 info@iok.be www.iok.be

GEMEENTE RIJKEVORSEL

RUP Zonevremde Bedrijven 'feitelijke en juridische toestand'
RUP 04 MIP TANKS EN SILO'S


bestandslokatie	schaal	getekend	datum	fase
G:\RIJKEVORSEL\350118\350118_BT_05.dwg	-	AD/TVD	25 januari 2016	i.f.v. definitieve vaststelling

Dit plan werd opgemaakt m.b.v. orthofoto's, GRB en kadasterplannen. De afmetingen en oppervlakten zijn slechts benaderend.

DE RUIMTELIJKE PLANNERS

ir. S. SNEYERS
 Ruimtelijk Planner

L. RAES
 Projectverantwoordelijke

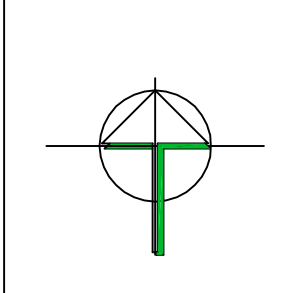



RUP Zonevremde bedrijven
 Toepassing van Titel II, hoofdstuk II van de Vlaamse Codex Ruimtelijke Ordening

Gezien en definitief vastgesteld door de gemeenteraad van de gemeente Rijkevorsel in zitting van 25 januari 2016

de secretaris,
Bart Adams

de voorzitter,
Lieven Van Nyen

LEGENDE GRAFISCH VERORDENEND PLAN

— grens RUP 04 'M.I.P. tanks en silo's'
 - - - grens bestemmingsstrook

Artikel 1 : Zone voor regionale bedrijvigheid
 (categorie gebiedsaanduiding 'bedrijvigheid')

Artikel 2 : Groenbuffer (overdruk)

Artikel 3 : Natuurgebied
 (categorie gebiedsaanduiding 'reservaat en natuur')

Oppervlakte plangebied : 4ha 43a 52ca

Bron: GRB Agentschap voor Geografische Informatie Vlaanderen
 Bron: CADMAP 2013 (AGIV - FOD Financiën A.A.P.D.)
 Bron: Vectoriële versie van het Gewestplan, MVG-LIN-AROHM-Ruimtelijke Planning, 2002 (OC-GIS-Vlaanderen)
 Bron: Digitale versie van de Orthofoto's, middenschalg, kleur, provincie Antwerpen opname april 2010 (AGIV), AGIV & provincie Antwerpen

<p>IOK Intercommunale Ontwikkelingsmaatschappij voor de Kempen</p> <p>Antwerpseweg 1 B-2440 Geel T 014-58 09 91 F 014-58 97 22 info@iok.be www.iok.be</p>	GEMEENTE RIJKEVORSEL					DE RUIMTELIJKE PLANNERS		
	RUP Zonevremde Bedrijven 'grafisch verordenend plan' RUP 04 MIP TANKS EN SILO'S							
	bestandslocatie	schaal	getekend	datum	fase	ir. S. SNEYERS Ruimtelijk Planner		
G:\RIJKEVORSEL\350118\350118_RUP_02.dwg		-	TVD/AD	25 januari 2016	i.f.v. definitieve vaststelling			
Dit plan werd opgemaakt m.b.v. orthofoto's, GRB en kadasterplannen. De afmetingen en oppervlakten zijn slechts benaderend.								