

RIJKEVORSEL

Opmetingsplan

2° afdeling - sectie D nrs. 46/A/2, 46/P/2 en 46/Z/2

schaal: 1/500

grenzen / grenspunten

grenzen

- *965-960-959-958 en 950-964-961-960:: nieuwe grens
- *952-953-954-955-956-957 : cfr. opmetingsplan landmeter Eric Van Hove dd. 26/11/2003
- * 966-967-968: cfr. opmetingsplan landmeter V. Raes 8/4/61
- *966-958-957: cfr. rooilijnplan landmeter L. Dom dd.30/11/2006
- * 968-965-963: cfr. opmetingsplan landmeter W. Van de Kerckhof dd. 8/1992
- * 963-950-951: cfr. opmetingsplan landmeter V. Raes dd. 14/2/55

grenspunten

- betonpaal
- Yz
- Bg
- boorgat
- Pb
- plastic buisje
- △ meetpunt

Coördinaten

Lambert 72


950	179427.35	226281.79
951	179404.23	226291.16
952	179410.08	226336.43
953	179419.59	226334.10
954	179422.35	226345.23
955	179427.94	226356.98
956	179433.49	226368.60
957	179434.45	226372.89
958	179447.51	226372.88
959	179441.49	226351.63
960	179442.79	226351.00
961	179435.64	226336.04
962	179454.38	226326.29
963	179446.40	226274.07
964	179434.16	226326.33
965	179457.12	226344.16
966	179450.11	226372.88
967	179444.53	226353.17
968	179457.54	226346.95

lot 1
411 m²
nrs. 46/A/2 deel en 46/Z/2 deel
gereserveerd nr. 46/E/3

lot A1
979 m²
nrs. 46/A/2 deel en 46/Z/2 deel
gereserveerd nr. 46/G/3

lot 2
1799 m²
nrs. 46/P/2 en 46/Z/2 deel
gereserveerd nr. 46/F/3

lot B
96 m²
nr. 46/Z/2 deel
gereserveerd nr. 46/H/3

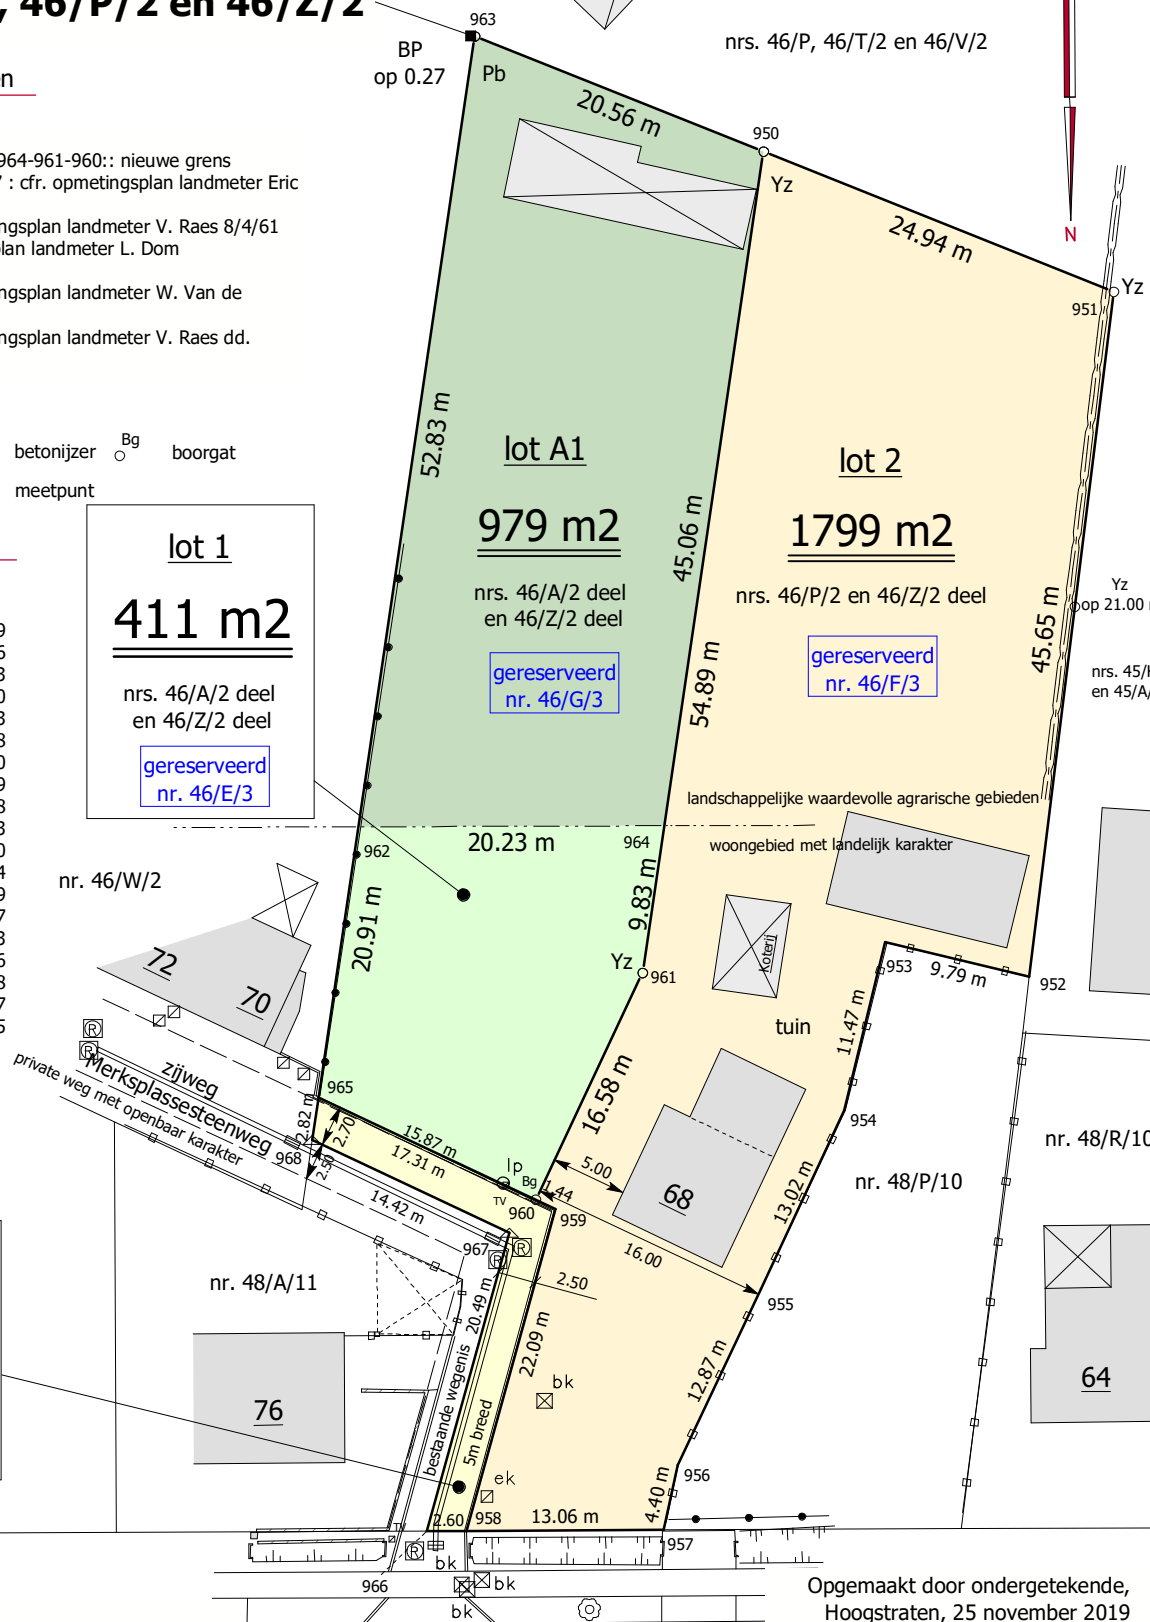

GEO landmeters

Merksplassesteenweg

Opgemaakt door ondergetekende,
Hoogstraten, 25 november 2019

Jan Koyen
Beëdigd landmeter-expert
LAN040621

dossier Geo J19057c

plan van afbakening 13502-10451

www.geolandmeters.be info@geolandmeters.be

Buizelstraat 22 2320 Hoogstraten Tel. 03/314.65.33