


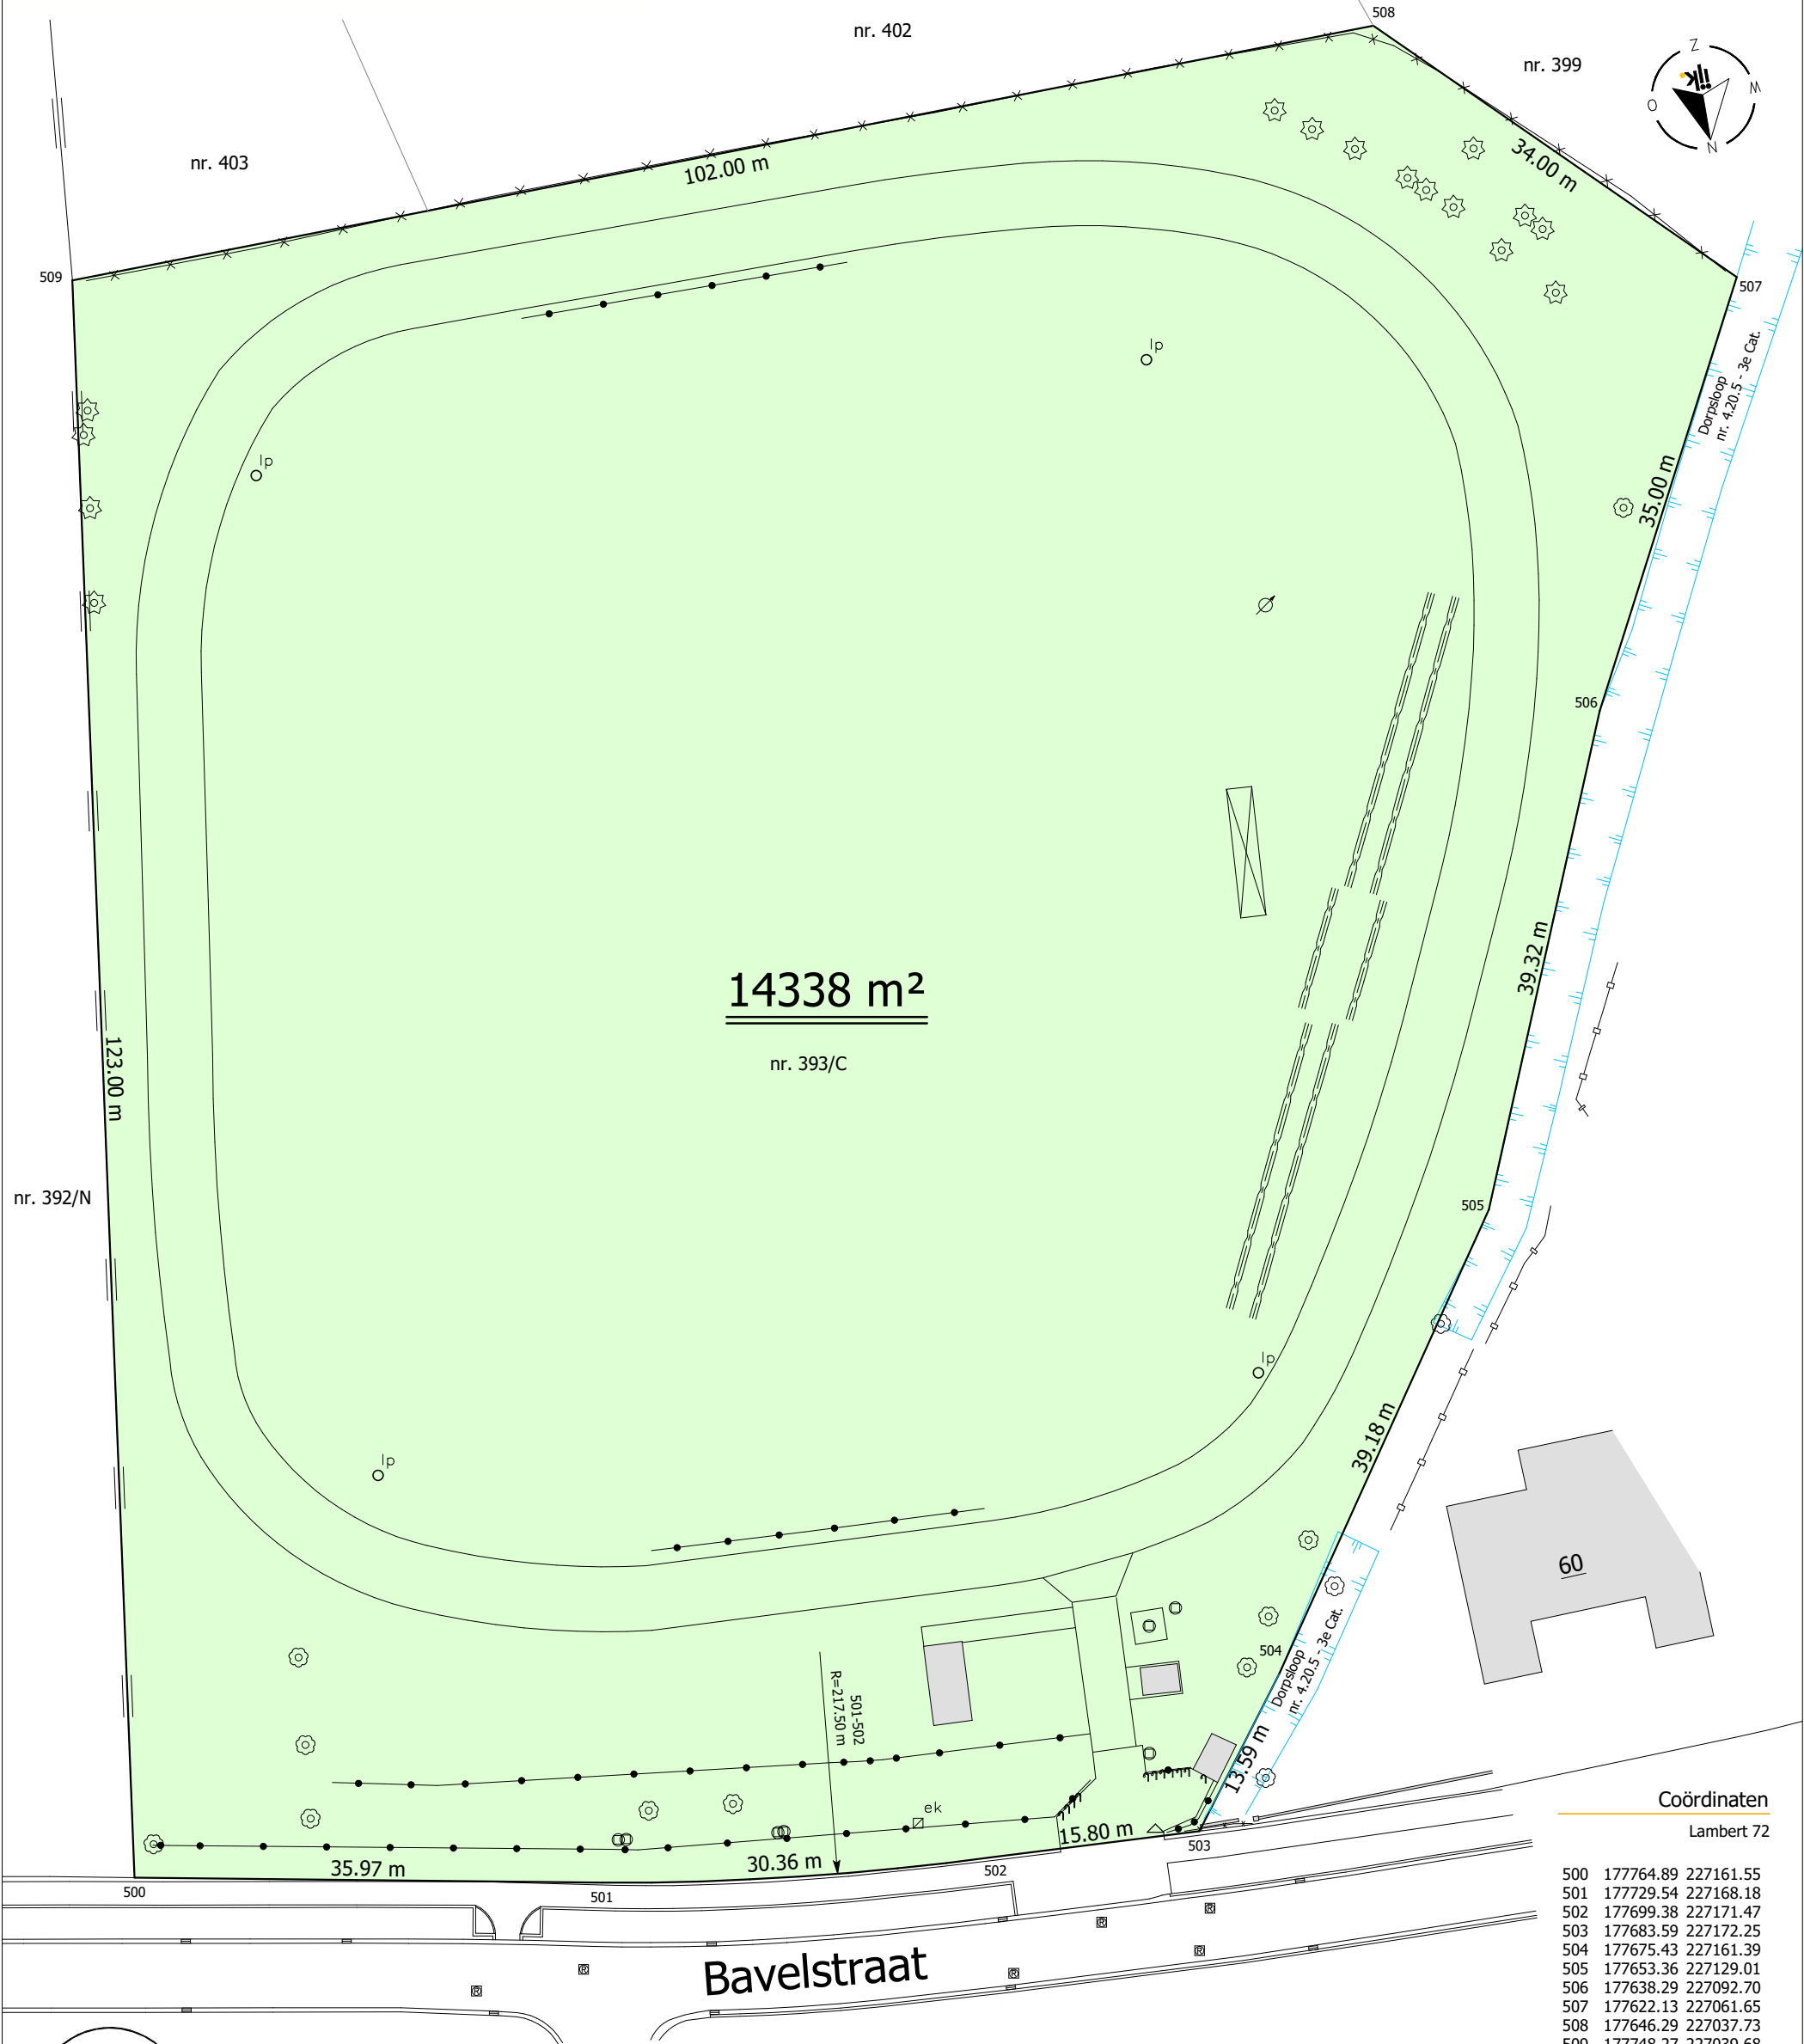

Coördinaten

Lambert 72

500	177764.89	227161.55
501	177729.54	227168.18
502	177699.38	227171.47
503	177683.59	227172.25
504	177675.43	227161.39
505	177653.36	227129.01
506	177638.29	227092.70
507	177622.13	227061.65
508	177646.29	227037.73
509	177748.27	227039.68

grenzen / grenspunten

grenzen

500-501-502-503: grens cfr. Rooilijnplan
Bavelstraat dd. 12 december 2016
503-504-505-506-507: grens bovenkant talud
waterloop 3e categorie (Dorpsloop)
507-508-509: grens volgens wettelijk
vermoeden (gebruik)
500-509: grens midden gracht en volgens
mutatieschets 1983-31

grenspunten

de overige hoekpunten
zijn niet gematerialiseerd

Opgemeten door ondergetekende,
Hoogstraten, 2 oktober 2025

Jan Koyen
Beëdigd landmeter-expert
LAN040621



LANDMETERS
Part of United Experts

BUIZELSTRAAT 22,
2320 HOOGSTRATEN

www.ijkpuntlandmeters.be
info@ijkpuntlandmeters.be
Tel.: 03/314.65.33

Dossiernr. 25-36401
plan van afbakening