



Segment	Bron
2541em, 261, 262 t/m 260,	Nieuwe grins
292-293-294-294a-169-170-171-172,	
174-176-166-167, 161, 161-16,	
33-31, 28-27-178-225,	
176-178-79-80, 96-97, 112-126,	
125-126-127 en 141-123,	
254-253-300	Cf. oemingspelplan "IOK" landmeter Alen Schuurmans d.d. 8/19/1995
172-172, 173, 292-291 en 291-283,	Cf. Oemingspelplan "IOK overdracht wegen Koekhoven 4A en 5A" opgemaakt door landmeter Luc Bisschops 29/2/2008
275-276	Cf. landmeter Alen Schuurmans d.d. 29/1/2011
261-262	Cf. oemingspelplan IOK Koekhoven fase 6 d.d. 5/12/2016
Overige gronden	Cf. oemingspelplan landmeter Alen Schuurmans d.d. 23/3/2015; landmeter Luc Bisschops 14/6/2014 en mutatieschets 2006/47 ref. 13007-15

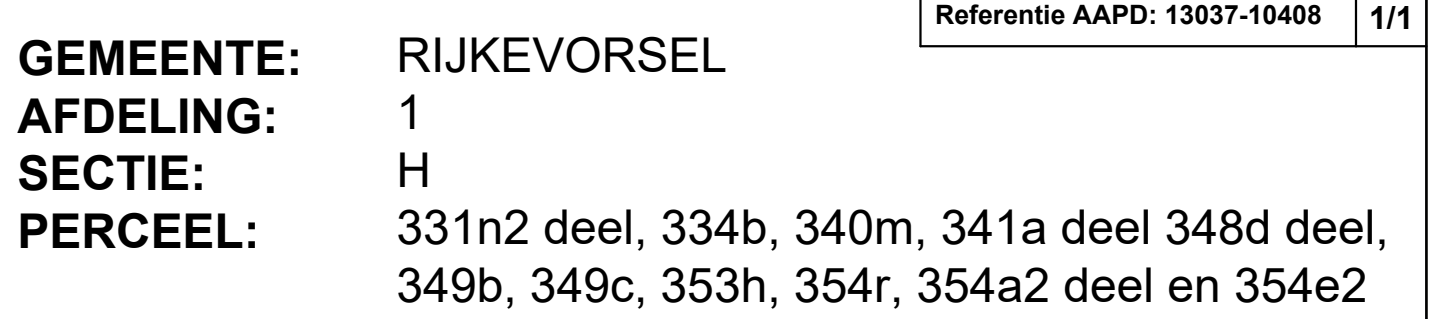

PROJECT: Overdracht weg DIJKBEEMD

opmetingsplan

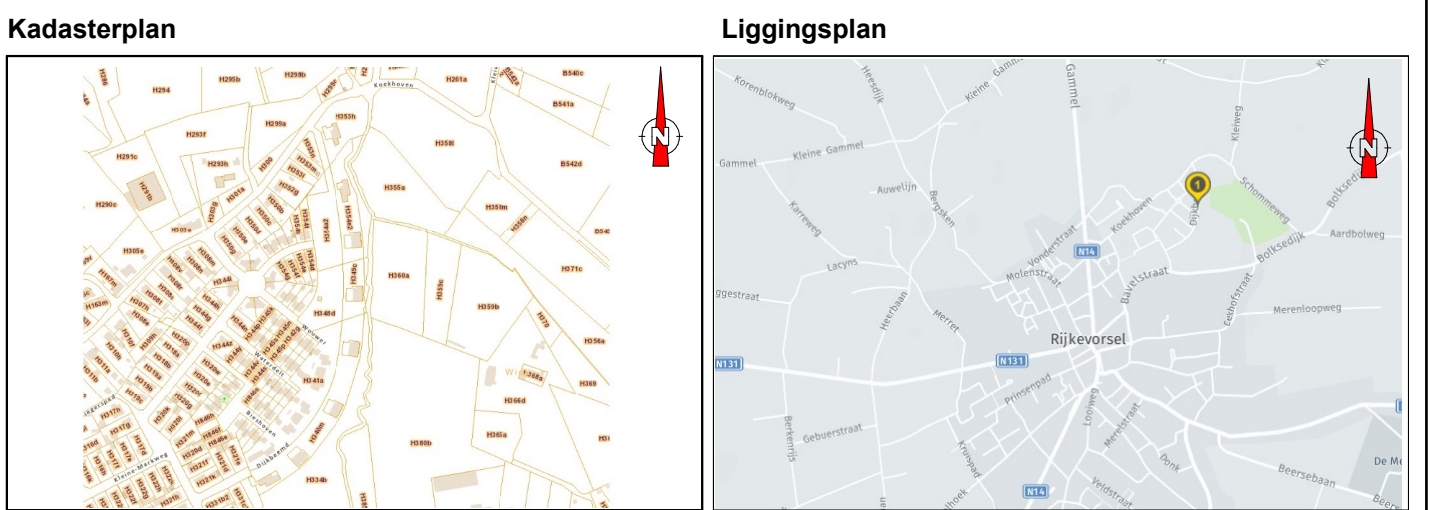

Opgesteld door:



LSG bv
Dr. Van de Perrestraat 315
2440 Geel

Stef Geukens, Landmeter - Expert (LAN14/1600)
Beëdigd voor de rechtbank van eerste aanleg te Turnhout

Dossiernummer: OM20031
Plandatum: 30/11/2021

Papierformaat: A0
Schaal: 1/500