

RIJKEVORSEL

1° afdeling - sectie H

nrs. 512/R, 512/T, 512/X deel en 512/Y deel


Reliëf: vlak terrein
 Occupatie van de bodem: tuin
 Halte openbaar vervoer: ca. 300m
 Afvoer oppervlaktewater: zie documenten wegenisontwerp
 Bestemming volgens gewestplan: woongebied
 Bebouwingsdichtheid: 11.71 woningen/ha

door het College van
 Burgemeester en Schepenen
 in zitting van


26-07-2017

lot 2A van goedgekeurde verkaveling
 ref. 105/134(5) dd. 4/8/2005

GOEDGEKEURD

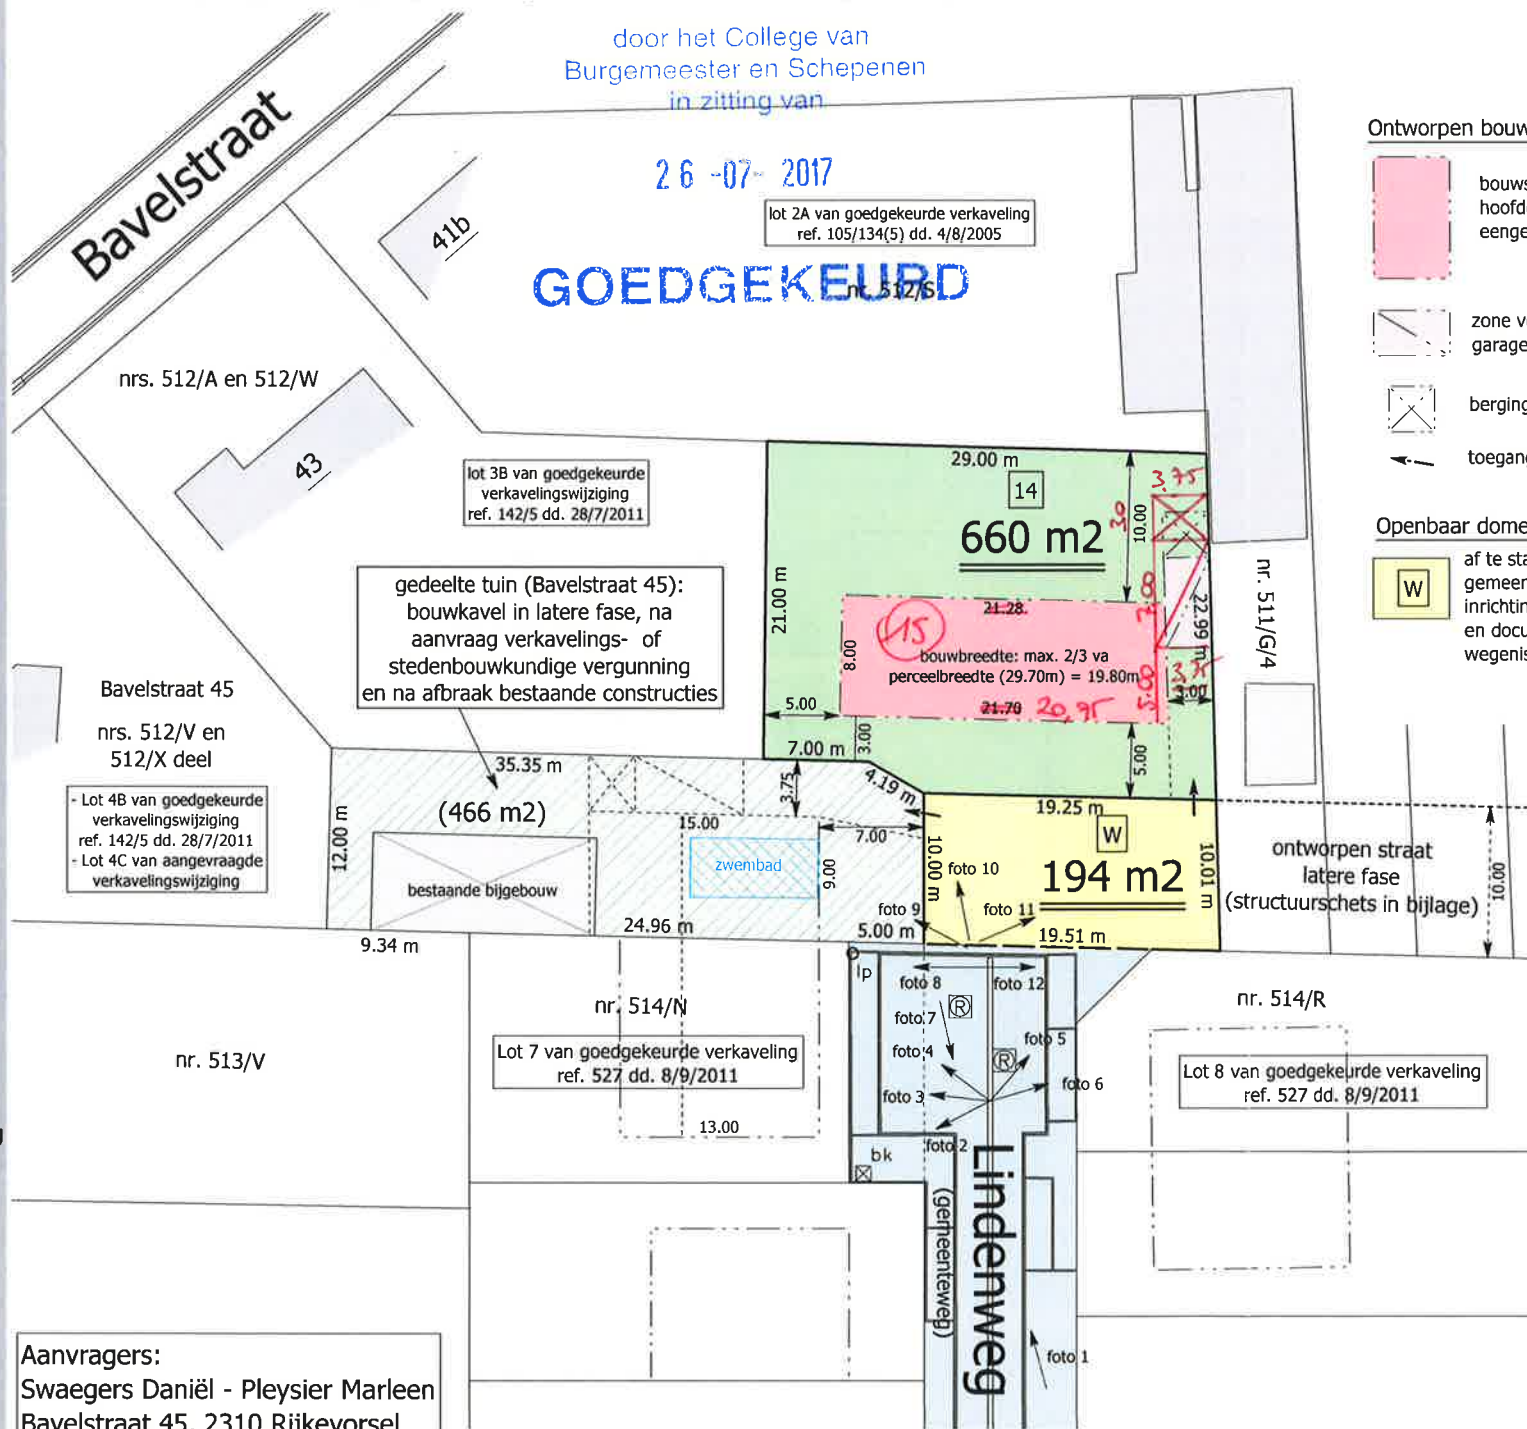

Dwarsprofiel: Lindenweg

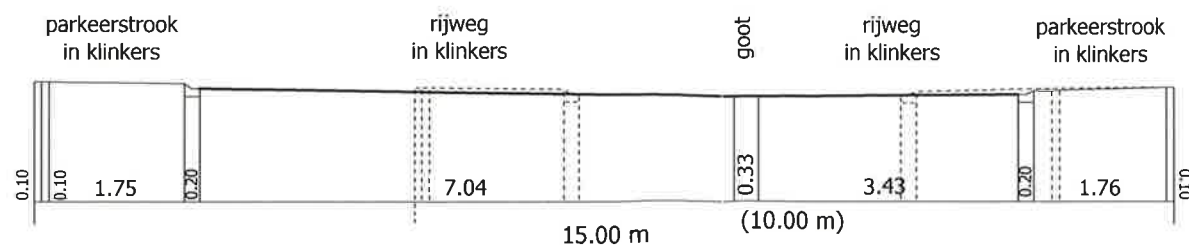

Liggingplan (1/10000), terreinprofielen (1/500)
 en inrichting openbaar domein: zie ommezijde

Aanvraag verkavelingsvergunning

Omgevingsplan (bestaande toestand): 1/2500

© De Algemene Administratie van de Patrimoniumdocumentatie is enige
 eigenaar van de kadastrale gegevens die op dit plan voorkomen



Omgevingsplan (nieuwe toestand): 1/2500

© De Algemene Administratie van de Patrimoniumdocumentatie is enige
 eigenaar van de kadastrale gegevens die op dit plan voorkomen




Jan Koyen
 Landmeter-expert

LAN040621


Beëdigd door de Rechtbank van Eerste Aanleg te Turnhout

GEO bvba jankoyen@geobvba.be
 Buizelstraat 22 2320 Hoogstraten
 tel. 03/314.65.33


ref. J16108A4

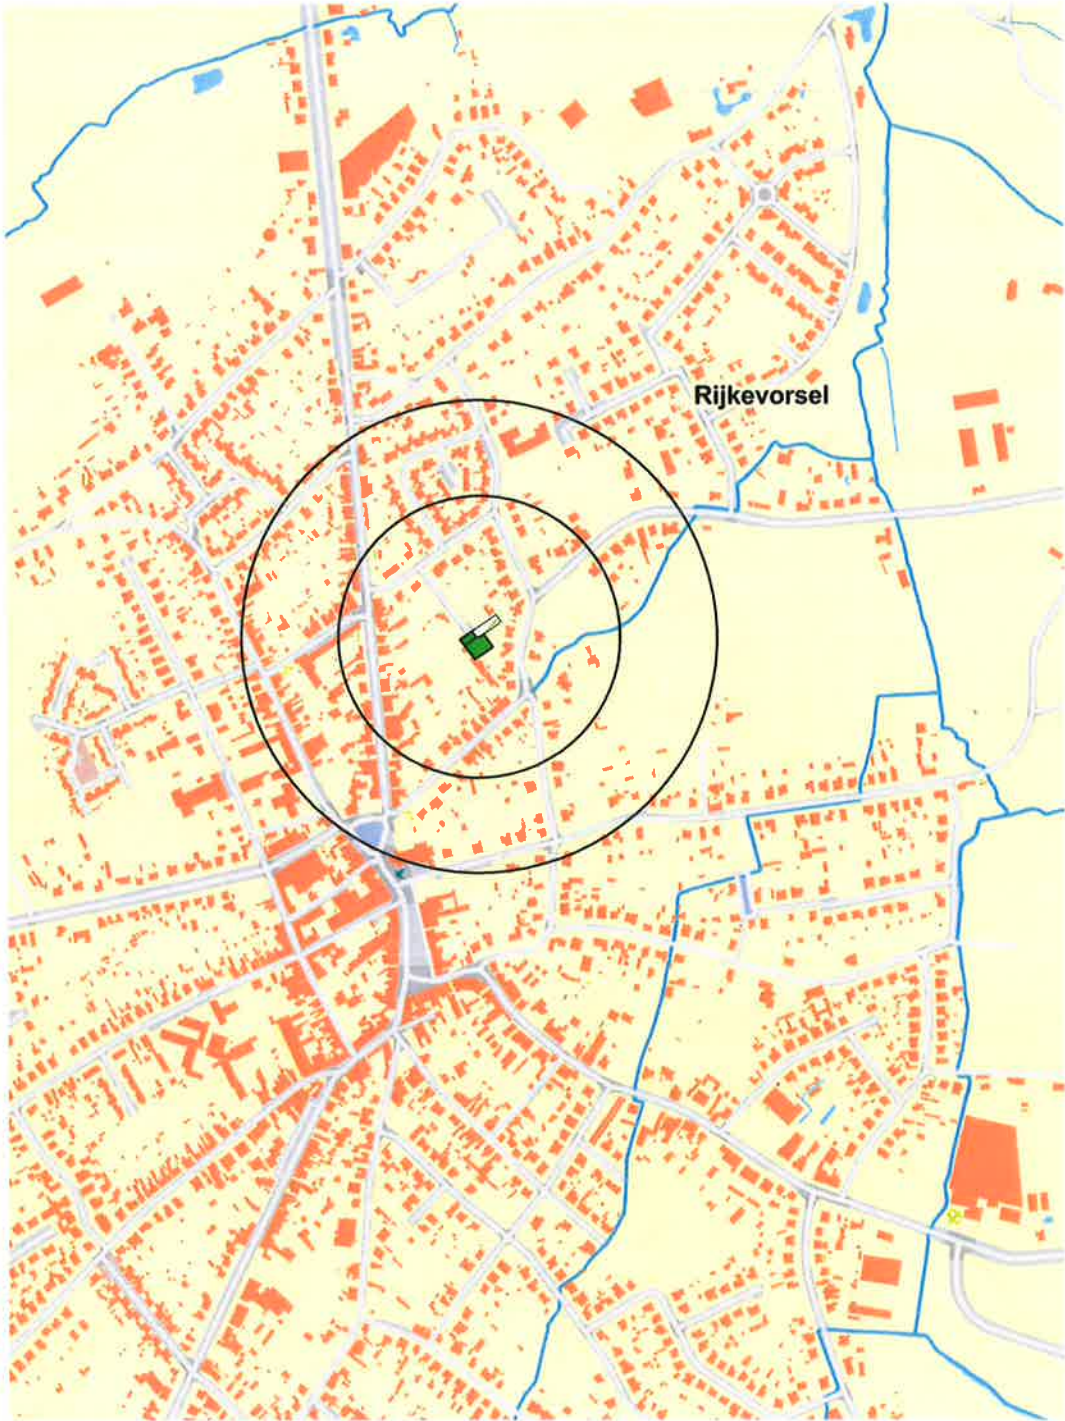

Terreinprofiel

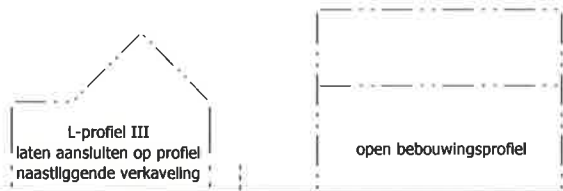


Terreinprofiel

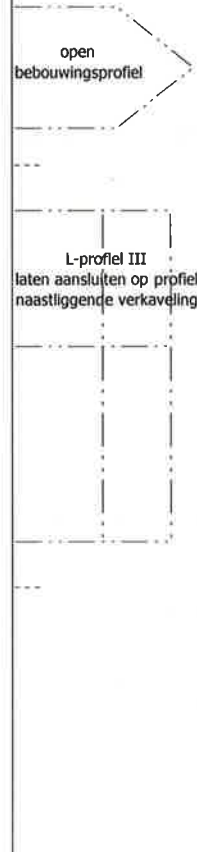

Inrichting openbaar domein:

zie bijgevoegde documenten wegenisontwerp,
onderstaand grondplan en typedwarsprofiel ook bijgevoegd op grotere schaal

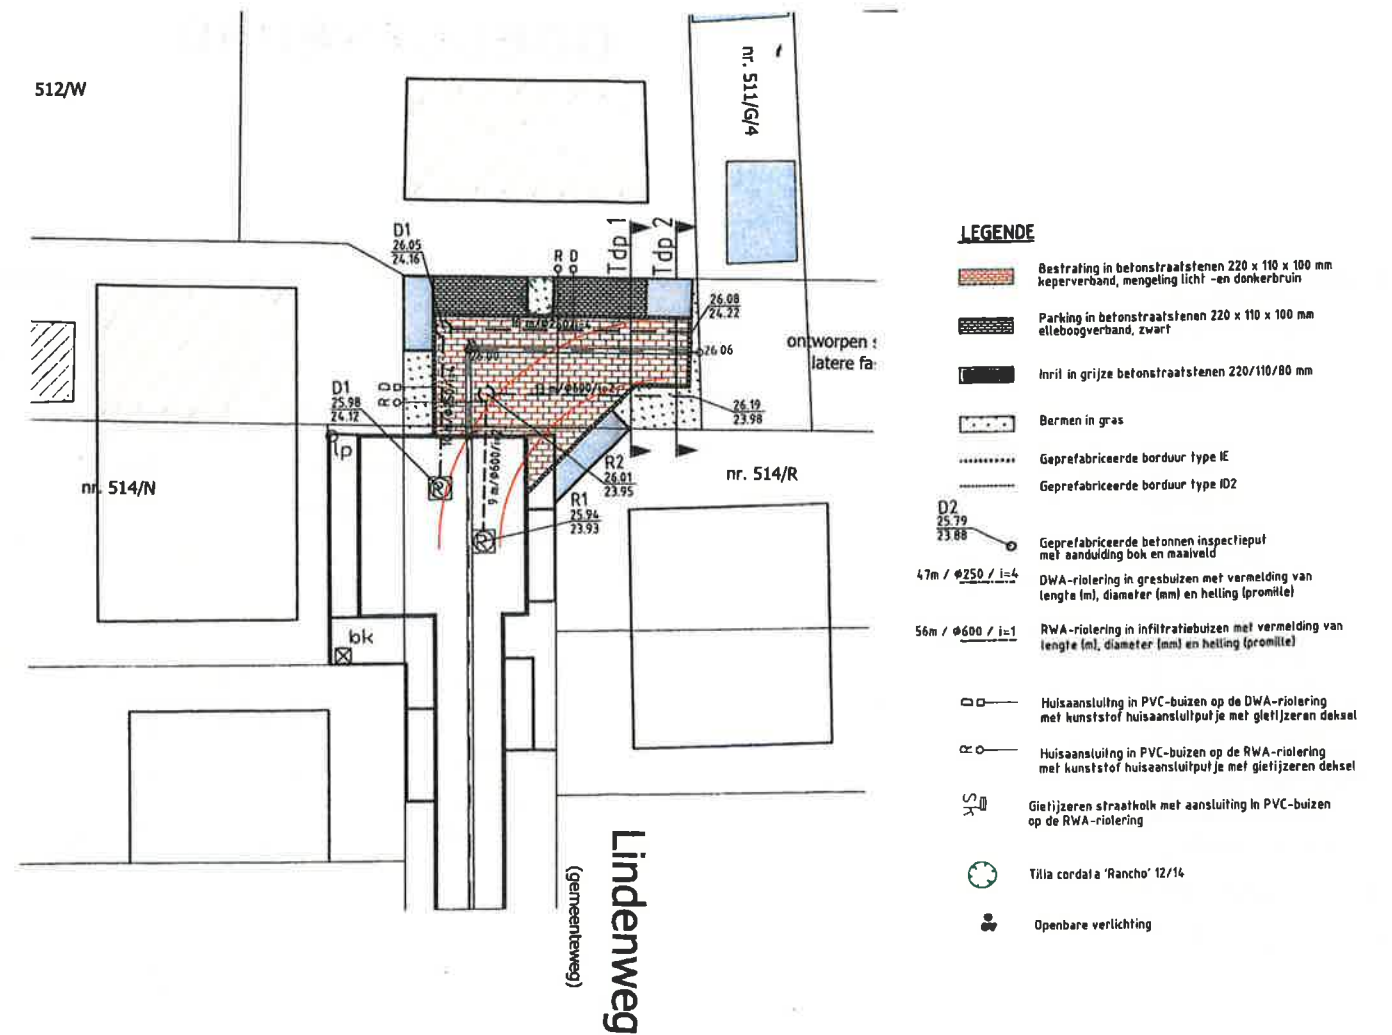

Typedwarsprofiel

