

TABEL DER INNEMINGEN

nummer inneming	kadastrale nummer	kadastrale oppervlakte perceel (m²)	Oppervlakte inneming (m²)	eigenaar
A	364/R/2	1563	13	Tom Michiels Zoggebeekweg 28, 2310 Rijkevorsel Pascale Schrijvers Oostmalsesteenweg 116, 2310 Rijkevorsel

grenzen / grenspunten

grenzen

cfr. opmetingsplan landmeter E. Van Hove dd. 9/11/2011


grenspunten

de hoekpunten zijn niet gematerialiseerd

Coördinaten

Lambert 72

161 176744.65 225573.20
A 176748.56 225571.35
B 176747.11 225578.43

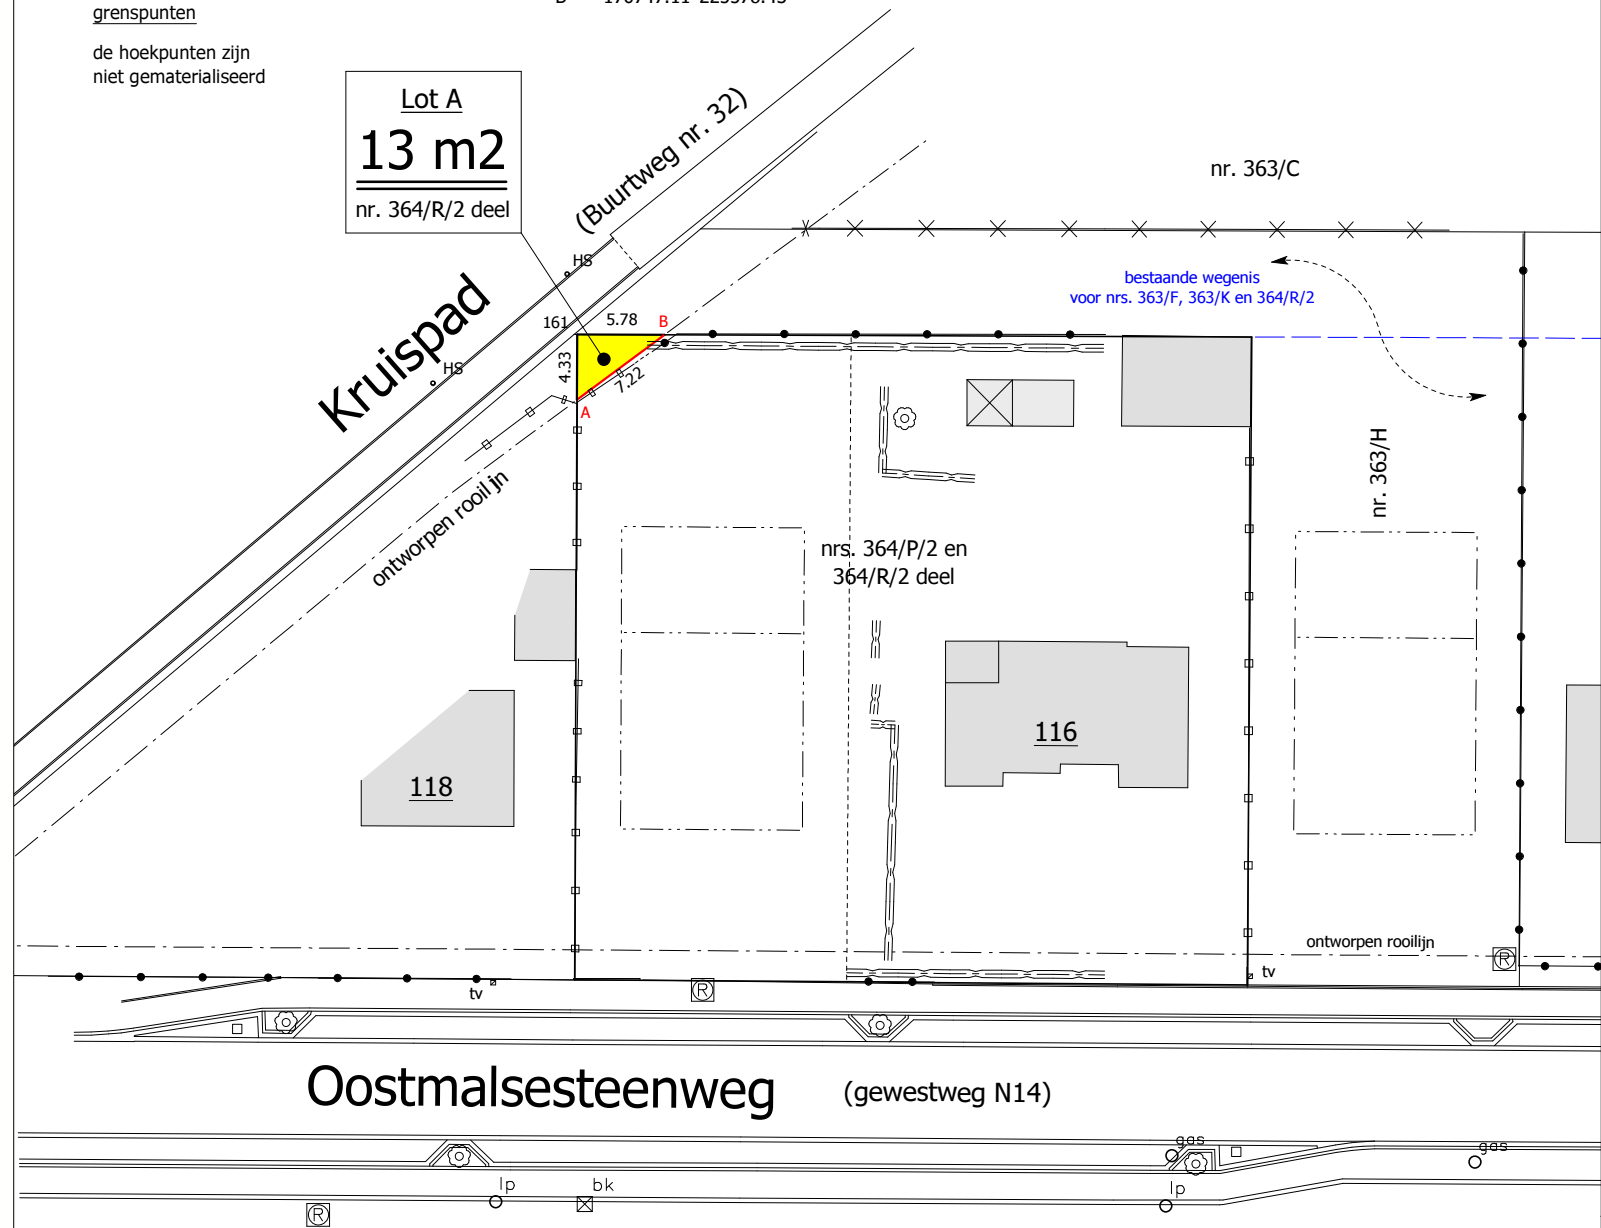

ROOILIJNPLAN

Provincie:	ANTWERPEN
Gemeente:	RIJKEVORSEL
afdeling - sectie nummer	2° afdeling - sectie E 364/R/2 deel
Project :	KRUISPAD (tuin Oostmalsesteenweg 116)

- Voorlopig goedgekeurd door de Gemeenteraad van RIJKEVORSEL in zitting van

Bij bevel
De algemene directeur,
B. Adams

De voorzitter vd gemeenteraad,
L. Van Nyen

- Het College van Burgemeester en Schepenen van RIJKEVORSEL bevestigt dat onderhavig plan ten gemeentehuize ter inzage van het publiek werd neergelegd gedurende het openbaar onderzoek van tot

Namens het College van Burgemeester en Schepenen:

Bij bevel
De algemene directeur,
B. Adams

De burgemeester,
D. Cuylaerts

- Bepaald goedgekeurd door de Gemeenteraad van RIJKEVORSEL in zitting van


Bij bevel
De algemene directeur,
B. Adams

De voorzitter vd gemeenteraad,
L. Van Nyen




dossier Geo J20145Ar

Opgemeten door ondergetekende,
Hoogstraten, 21 oktober 2021

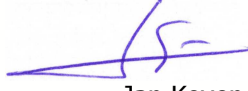
Jan Koyen
Beëdigd landmeter-expert
LAN040621

www.geolandmeters.be info@geolandmeters.be

Buizelstraat 22 2320 Hoogstraten Tel. 03/314.65.33

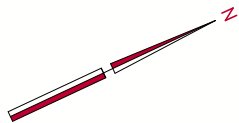

plan 1/1
formaat A3
schaal 1/500