


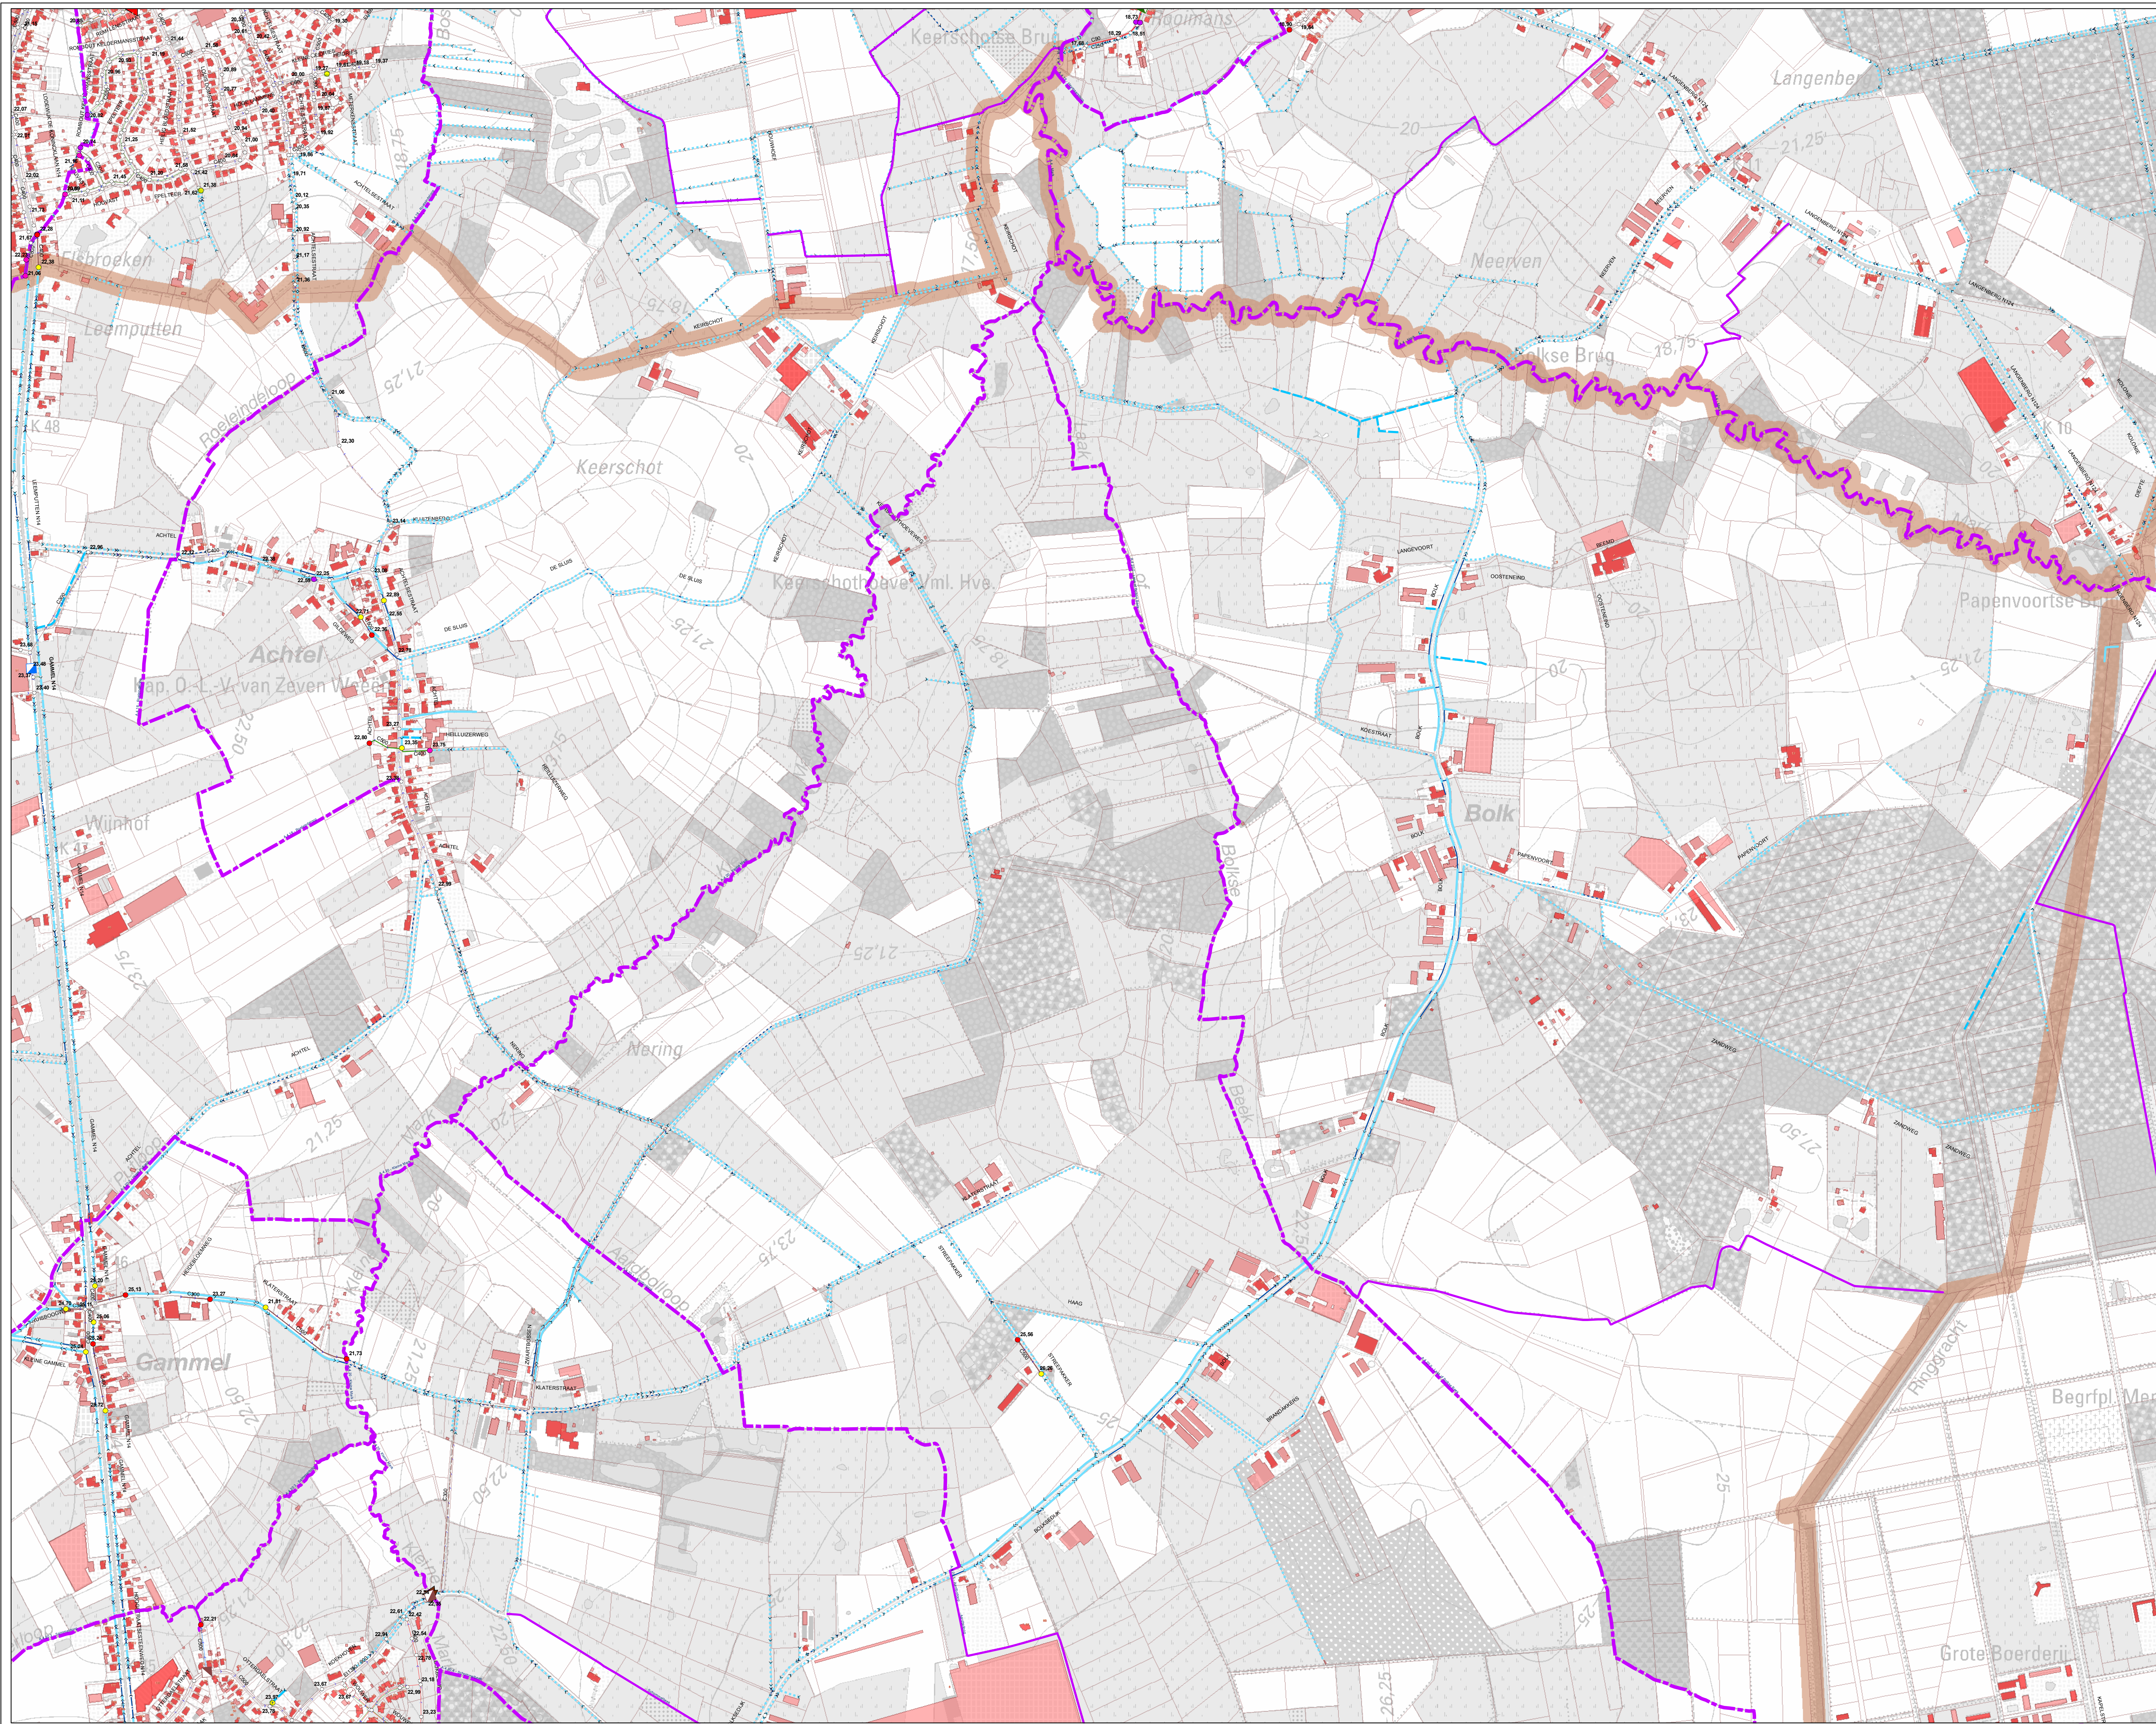

Legende

Leidingen

Gravitaal: PIDPA/Gemeente
Overwelfde: PIDPA/Gemeente
Pansleiding: Aquafin
Gravitaal: Aquafin
Pansleiding: Aquafin
Gravitaal: Andere eigenaar
Overwelfde: Andere eigenaar
Pansleiding: Andere eigenaar
Silon

Annotatie

C400
20.51
18.02
18.05
18.02
20.51
Maalveldpeil
BOK uitgaande leiding
BOK inkomende leiding
C400
Vorm en Afmeting (mm) leiding

Put

Inspectieput
Blinde kamer
Inlaat
Lozingpunt/Urtaal
Instroming
Uitstroming
Reservoir
Zuiveringsinstallatie
Pompstation
Comediehoop

Structuren

Overstort
Pomp
Vervelventiel
Schotbalken
Opening
Afsluiter
Terugslagklep
Rooster

Grachten

Gracht, PIDPA
Gracht, Gemeente
Gracht, Prive
Baangracht, Vl. Gewest
Baangracht, Provincie
Gracht, Polier of Watering

VHA waterlopen

Beveiligbaar
Onbeveiligbaar, categorie 1
Onbeveiligbaar, categorie 2
Onbeveiligbaar, categorie 3
Buiten categorie
Inbuising
Markering Polier of Watering

Oude waterlopen

Gemeente
Polier of Watering

