


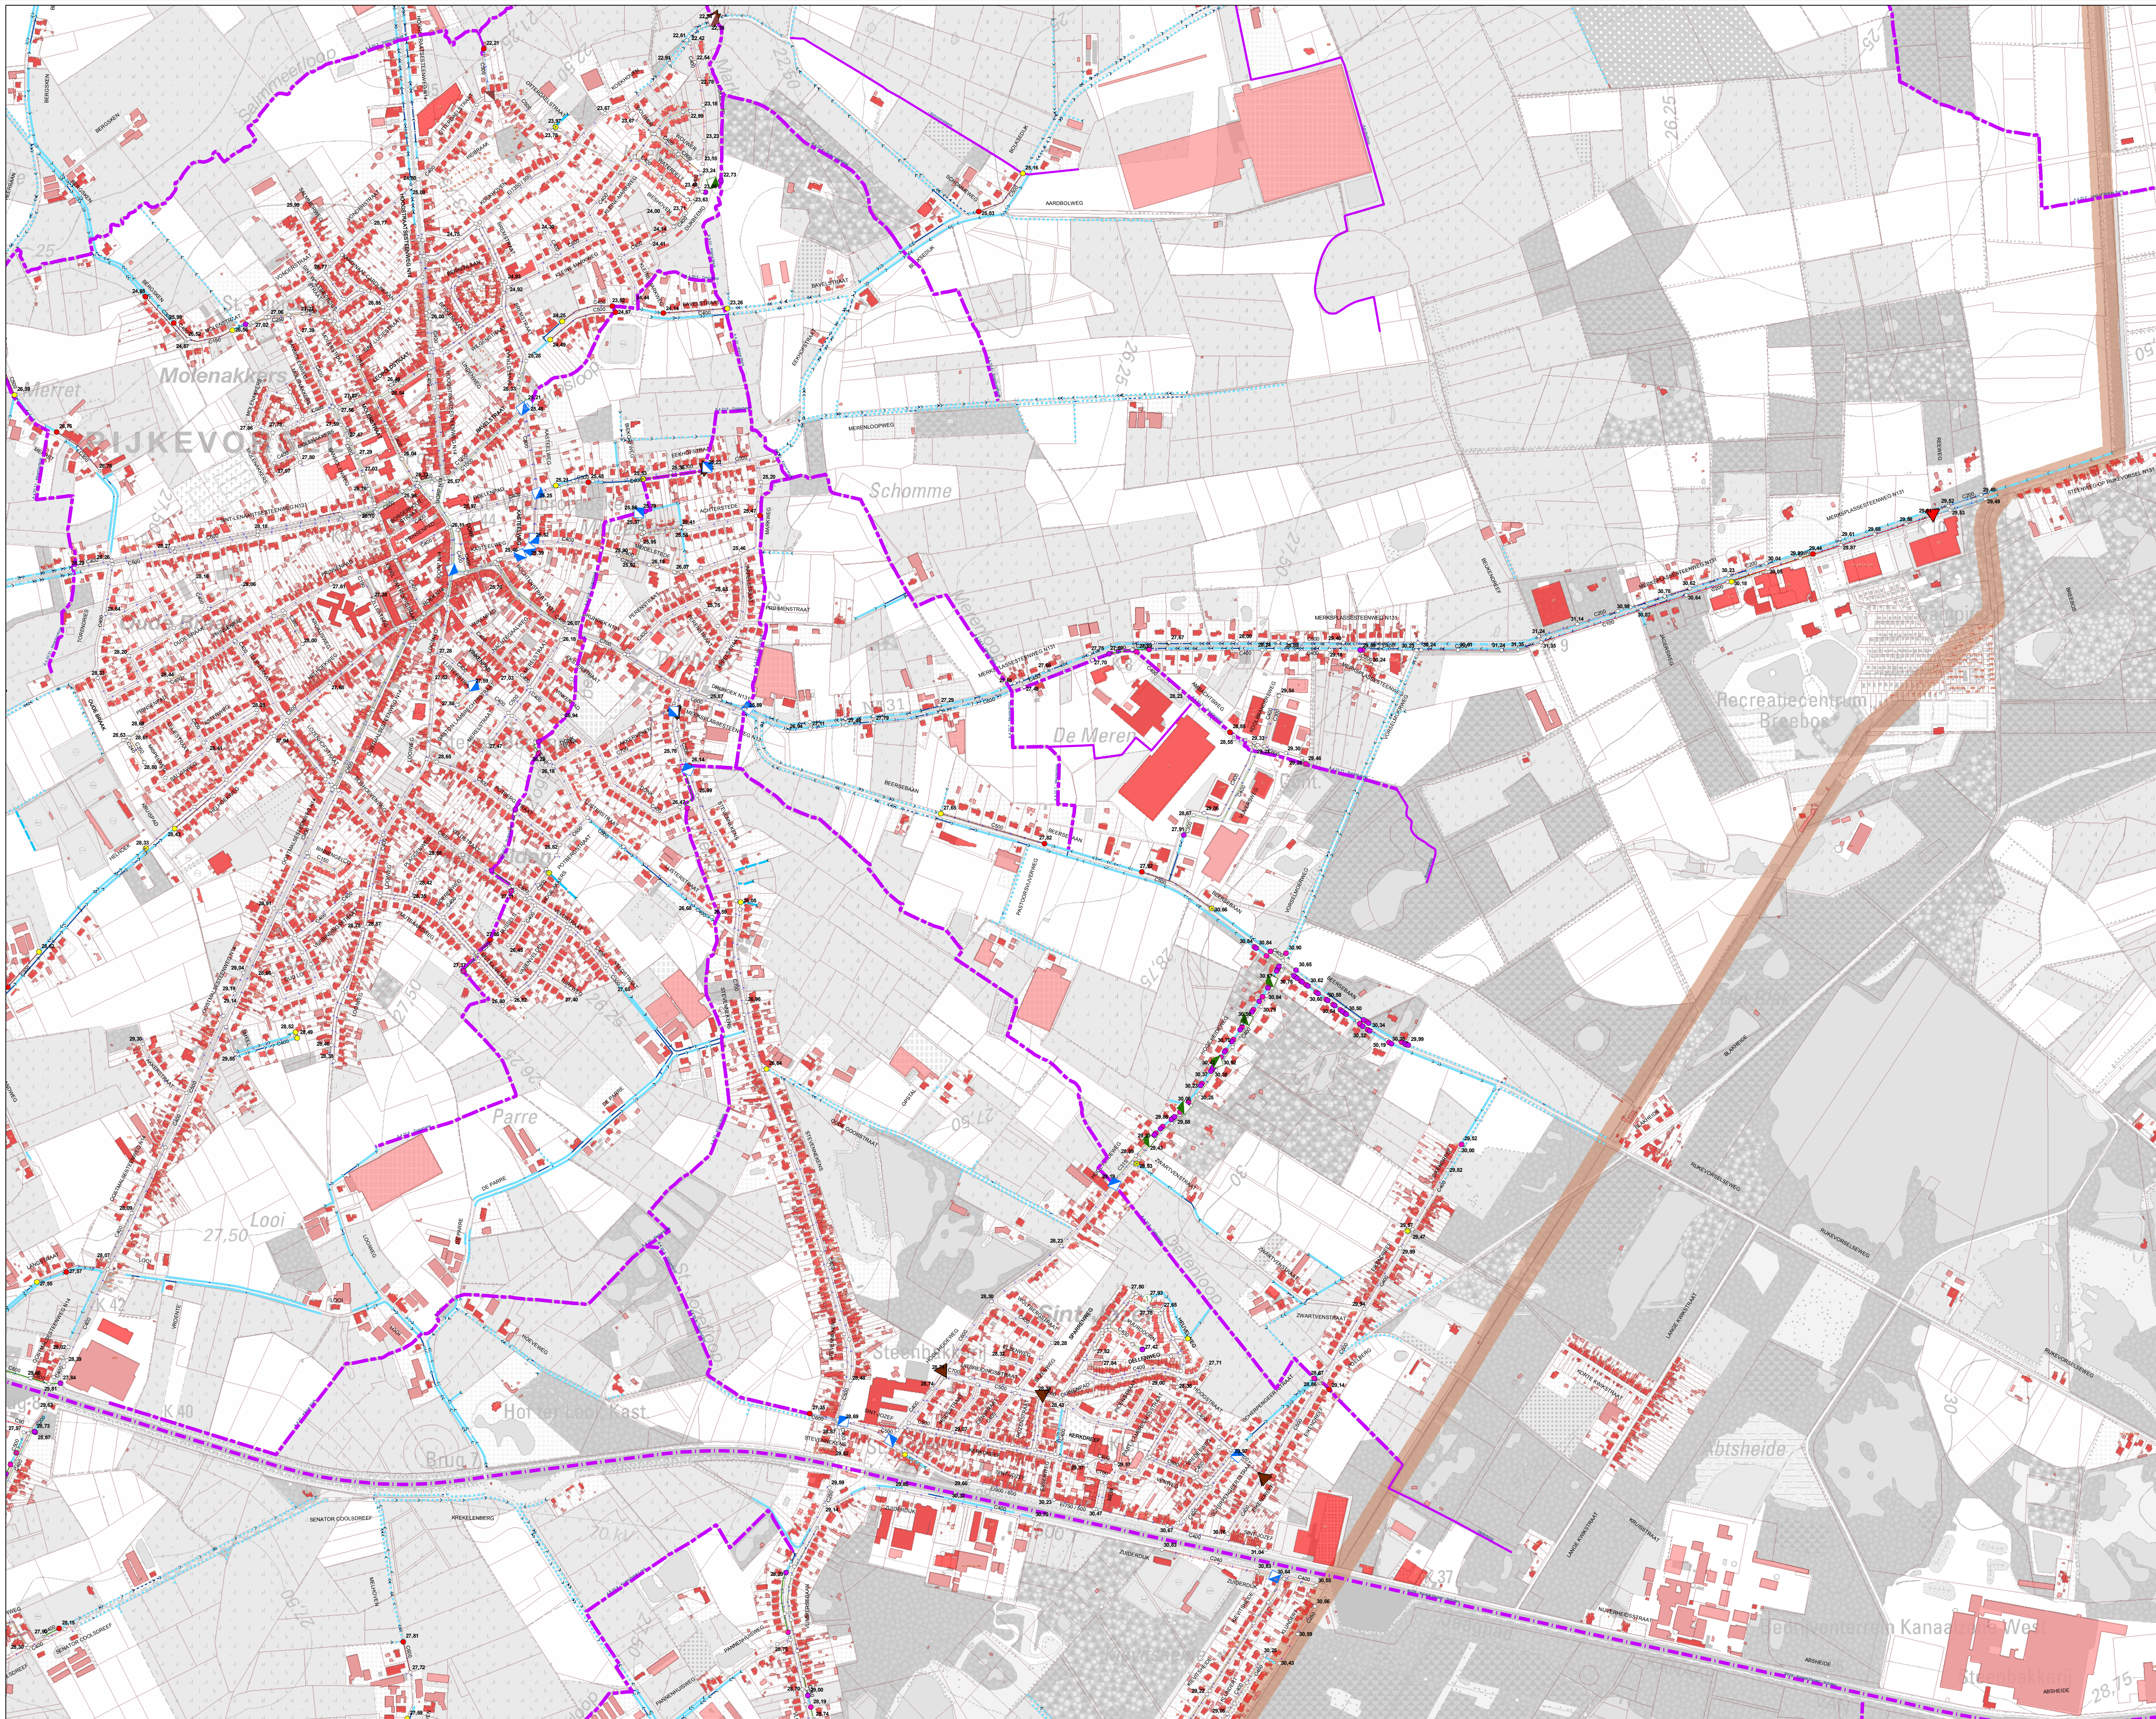

Legende

Leidingen

- Gravitaal: PIDPA/Gemeente
- Overwelfde gracht: PIDPA/Gemeente
- Pansleiding: PIDPA/Gemeente
- Gravitaal: Aquafin
- Pansleiding: Aquafin
- Gravitaal: Andere eigenaar
- Overwelfde gracht: Andere eigenaar
- Pansleiding: Andere eigenaar
- Silon
- Isolering

Annotatie

- C400
- 18.02
- 20.51
- Maalveldpeil
- 18.02 BOK uitgaande leiding
- 18.05 BOK inkomende leiding
- C400 Vorm en Afmeting (mm) leiding

Put

- Inspectieput
- Blaasput
- Inlaat
- Lozingpunt/uitlaat
- Instroming
- Uitstroming
- Reservoir
- Zuiveringsinstallatie
- Pompstation
- Comedietunnel

Structuren

- Overstort
- Pomp
- Vervelventiel
- Schotbakken
- Opvoering
- Afsluiter
- Tengslagklep
- Rooster

Grachten

- Gracht: PIDPA
- Gracht: Gemeente
- Gracht: Prive
- Baangracht: V.I. Gewest
- Baangracht: Provincie
- Gracht: Polier of Watering

YHA waterlopen

- Overstort
- Overstort: categorie 1
- Overstort: categorie 2
- Overstort: categorie 3
- Buiten categorie
- Inbouw
- Markering Polier of Watering

Oude waterlopen

- Gemeente
- Polier of Watering

