



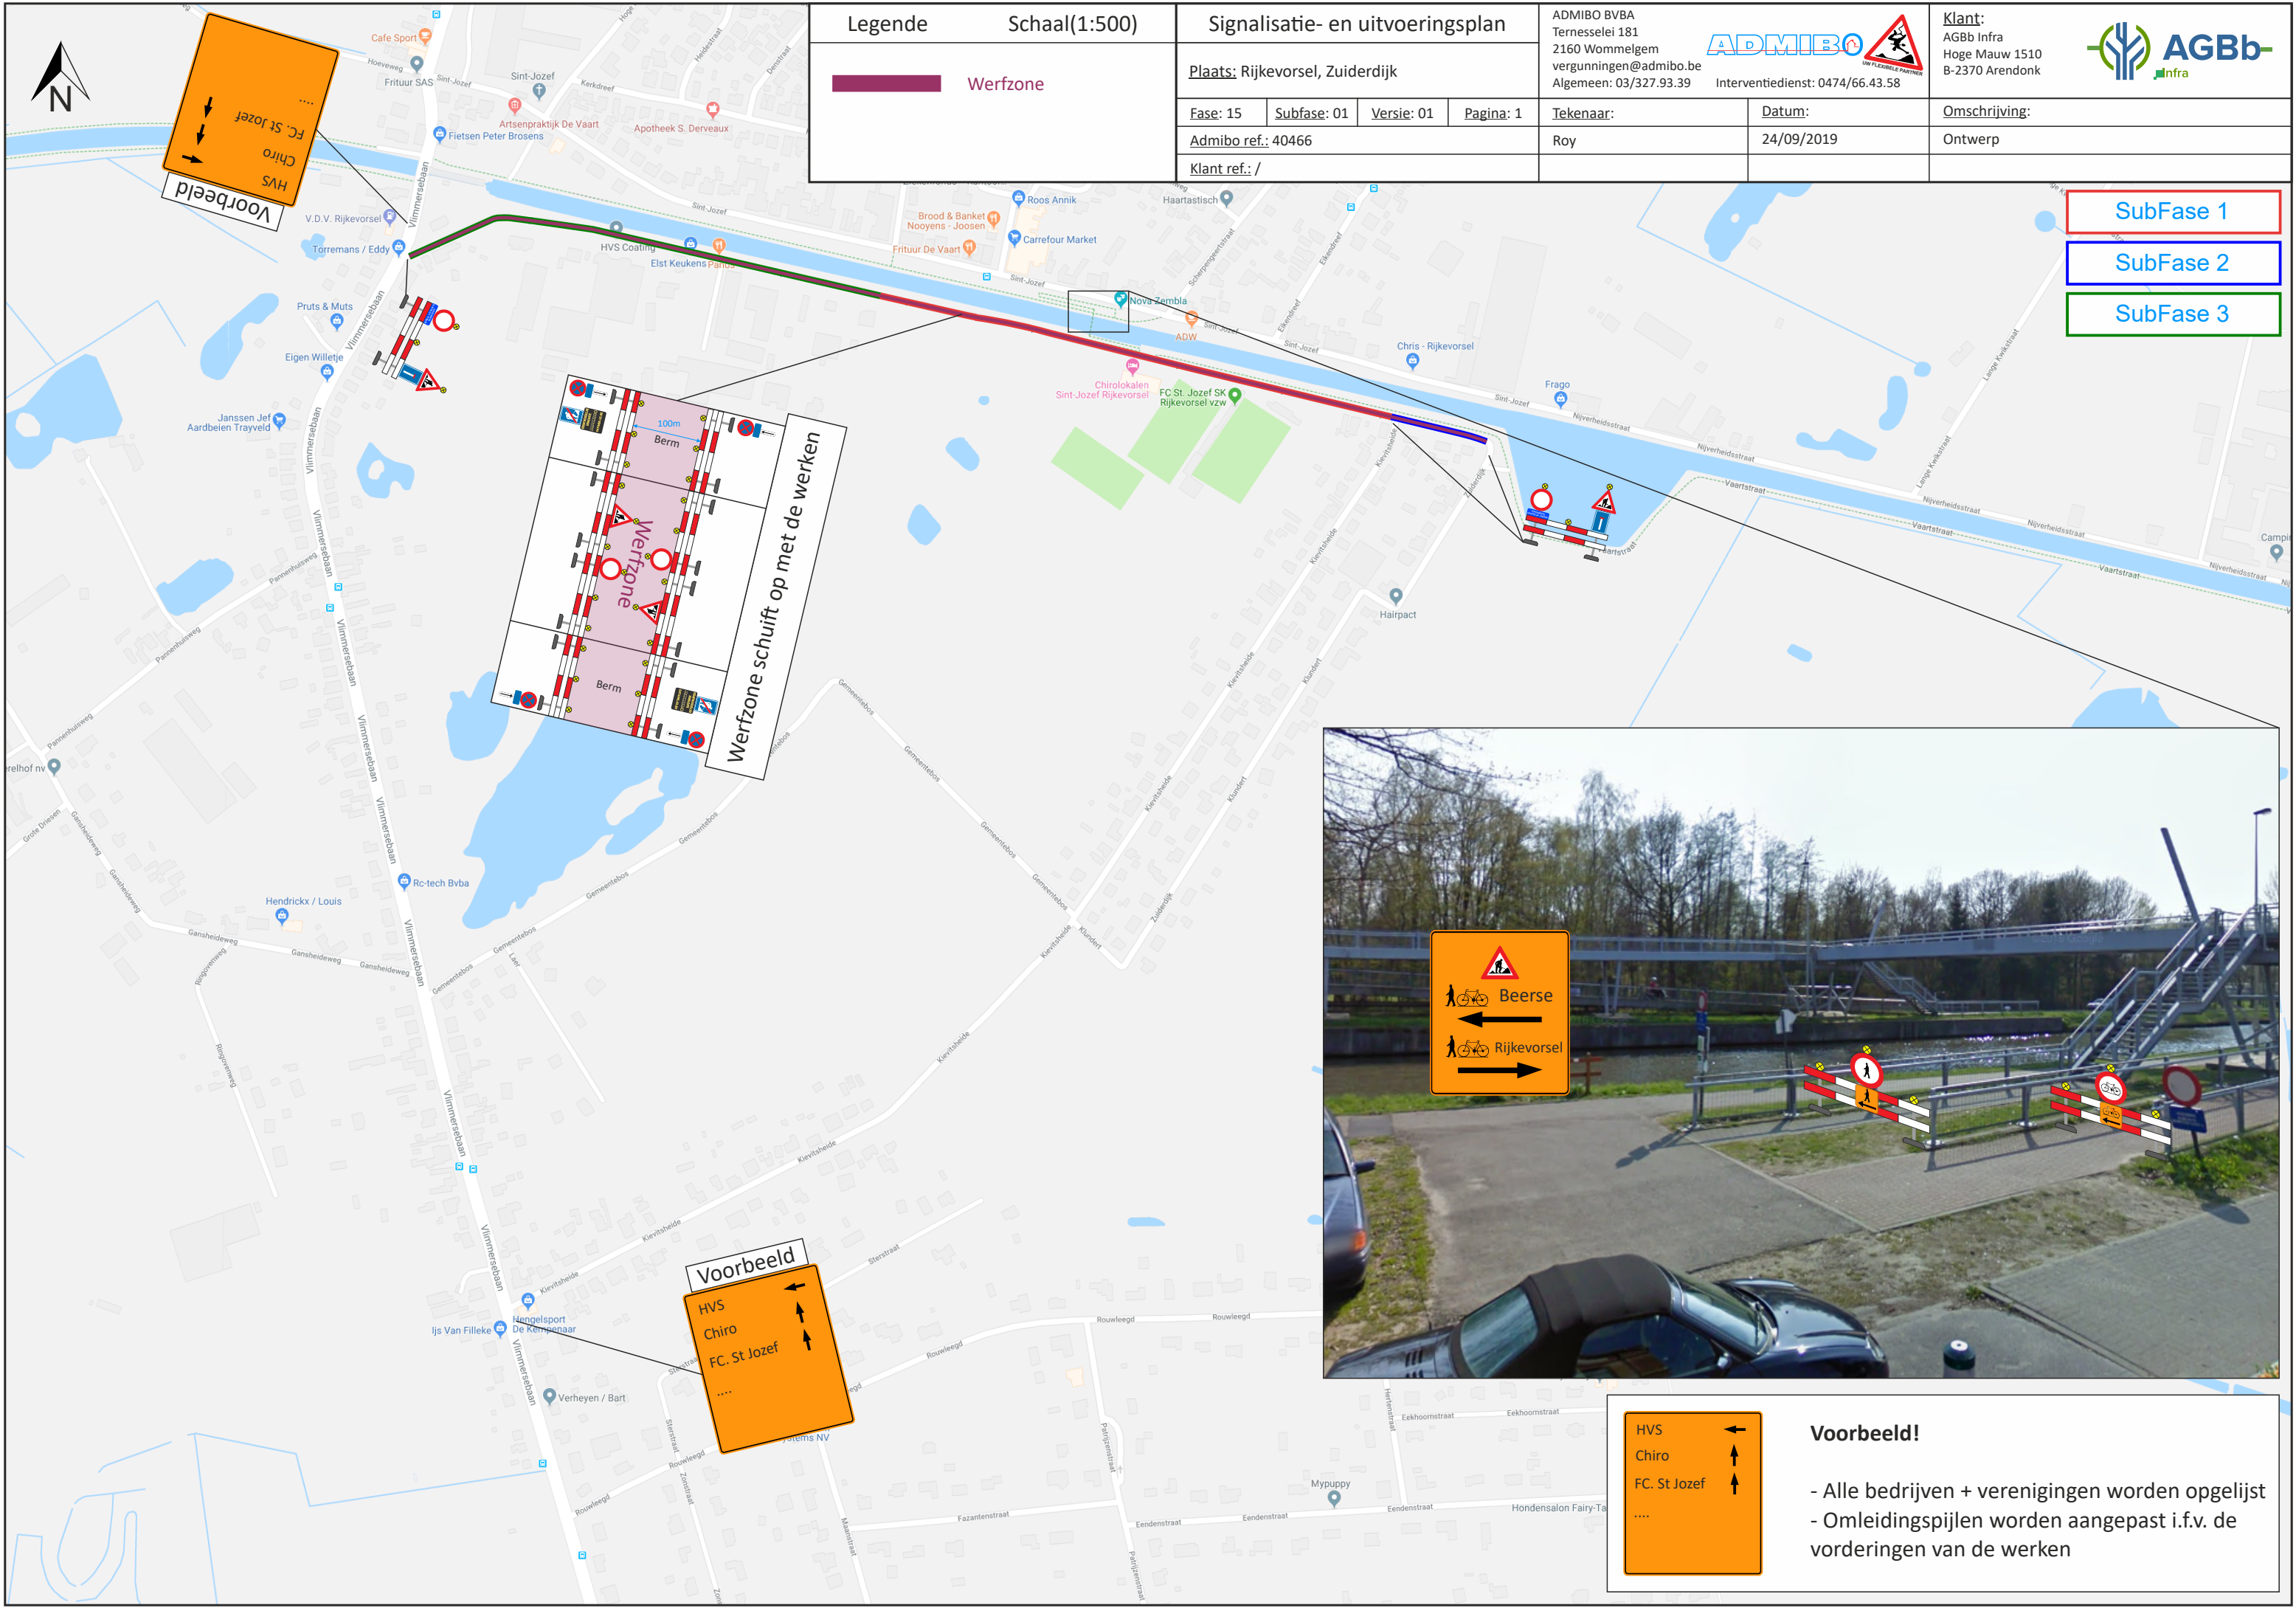

Legende		Schaal(1:500)		Signalisatie- en uitvoeringsplan			
Werfzone				Plaats: Rijkvorsel, Zuiderdijk			
				Fase: 15	Subfase: 01	Versie: 01	Pagina: 1
				Admibo ref.: 40466		Tekenaar: Roy	
				Klant ref.: /		Datum: 24/09/2019	

ADMIBO BVBA Ternesseele 181 2160 Wommelgem vergunningen@admibo.be Algemeen: 03/327.93.39		ADMIBO ON FLEXIBELE PARTNER		Klant: AGBb Infra Hoge Mauw 1510 B-2370 Arendonk	
				Omschrijving:	
				Ontwerp	

- SubFase 1
- SubFase 2
- SubFase 3

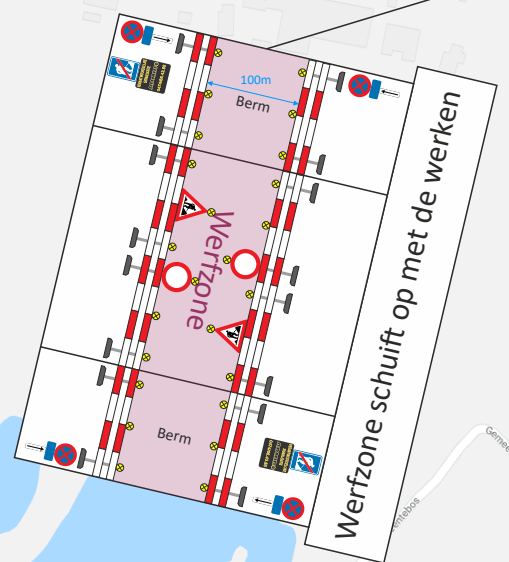

HVS

Chiro

FC. St Jozef

....

←

↑

↑

↑

Voorbeeld!

- Alle bedrijven + verenigingen worden opgelijst
- Omleidingspijlen worden aangepast i.f.v. de vorderingen van de werken