

LEGENDE - SYMBOLEN

Opmerking in Lambert72-coördinaatsysteem

niel-gematerialiseerde hoekpunten kadastrale percelen

niel-gematerialiseerde hoekpunten kadastrale percelen 320C en 320F

niel-gematerialiseerde hoekpunten verdeling nieuwe klan

gematerialiseerde hoekpunten gebouw - referentiepunten

afstand tussen niel-gematerialiseerde hoekpunten kadastrale percelen

afstand tussen niel-gematerialiseerde hoekpunten verdeling nieuwe klan

kadastrale perceelnummer

LEGENDE - SYMBOLEN

= niel-gematerialiseerd punt bestaand kadastraal perceel

= kadastrale perceelnummer

= kadastrale perceelnummer

= niel-gematerialiseerd punt nieuw punt afbakening

= hoekpunt gebouw

= afstand tussen niel-gematerialiseerde hoekpunten kadastrale percelen

= afstand tussen niel-gematerialiseerde hoekpunten verdeling nieuwe klan

= kadastrale perceelnummer

BESCHRIJVING SEGMENTEN VAN DE AFBAKENING

niel-gematerialiseerd, nieuwe grenslijn volgens afkoord, aanpassende eigendom

niel-gematerialiseerd, grens volgens kadastrale toestand

HANDTEKENINGEN VAN DE EIGENAARS OVER DE VASTGESTELDE GRENZEN

PERCEELNR	EIGENAARS	HANDTEKENINGEN
4465	*****	
4463	*****	

OPGEMETEN DOOR

Landmeter-expert
PLAN 2 Bvbe Van Meulebroeck Broux
LAWYER/200
Pierdriessens 31
1000 Brussel

LEGENDE - BESCHRIJVING

Generale - Nam

Afdeling - 3de Afdeling

Stad - 5

Perceel - 4465

Verdeling - 1ste Verdeling

Landmeter - PLAN 2 Bvbe Landmeter-expert Van Meulebroeck Broux - LAN 001/200

Opmerking in Lambert72-coördinaatsysteem

Coördinaatsysteem Lambert 72 (m)

Raster - 1

niel-gematerialiseerd hoekpunt, bestaand kadastraal perceel

niel-gematerialiseerd hoekpunt, nieuw punt afbakening

niel-gematerialiseerd hoekpunt, nieuw punt afbakening

niel-gematerialiseerd hoekpunt, nieuw punt afbakening

niel-gematerialiseerd hoekpunt, nieuw punt afbakening

niel-gematerialiseerd hoekpunt, nieuw punt afbakening

niel-gematerialiseerd hoekpunt, nieuw punt afbakening

niel-gematerialiseerd hoekpunt, nieuw punt afbakening

niel-gematerialiseerd hoekpunt, nieuw punt afbakening

niel-gematerialiseerd hoekpunt, bestaand kadastraal perceel

niel-gematerialiseerd hoekpunt, nieuw punt afbakening

niel-gematerialiseerd hoekpunt, nieuw punt afbakening

niel-gematerialiseerd hoekpunt, nieuw punt afbakening

niel-gematerialiseerd hoekpunt, nieuw punt afbakening

niel-gematerialiseerd hoekpunt, nieuw punt afbakening

niel-gematerialiseerd hoekpunt, nieuw punt afbakening

niel-gematerialiseerd hoekpunt, bestaand kadastraal perceel

niel-gematerialiseerd hoekpunt, nieuw punt afbakening

niel-gematerialiseerd hoekpunt, nieuw punt afbakening

niel-gematerialiseerd hoekpunt, nieuw punt afbakening

niel-gematerialiseerd hoekpunt, nieuw punt afbakening

niel-gematerialiseerd hoekpunt, nieuw punt afbakening

niel-gematerialiseerd hoekpunt, bestaand kadastraal perceel

niel-gematerialiseerd hoekpunt, bestaand kadastraal perceel

niel-gematerialiseerd hoekpunt, bestaand kadastraal perceel

niel-gematerialiseerd hoekpunt, bestaand kadastraal perceel




niel-gematerialiseerd hoekpunt, nieuw punt afbakening

niel-gematerialiseerd hoekpunt, nieuw punt afbakening

niel-gematerialiseerd hoekpunt, nieuw punt afbakening

niel-gematerialiseerd hoekpunt, nieuw punt afbakening

TABEL COÖRDINATENBESTAND BIJ 'PLAN VAN AFBAKENING'

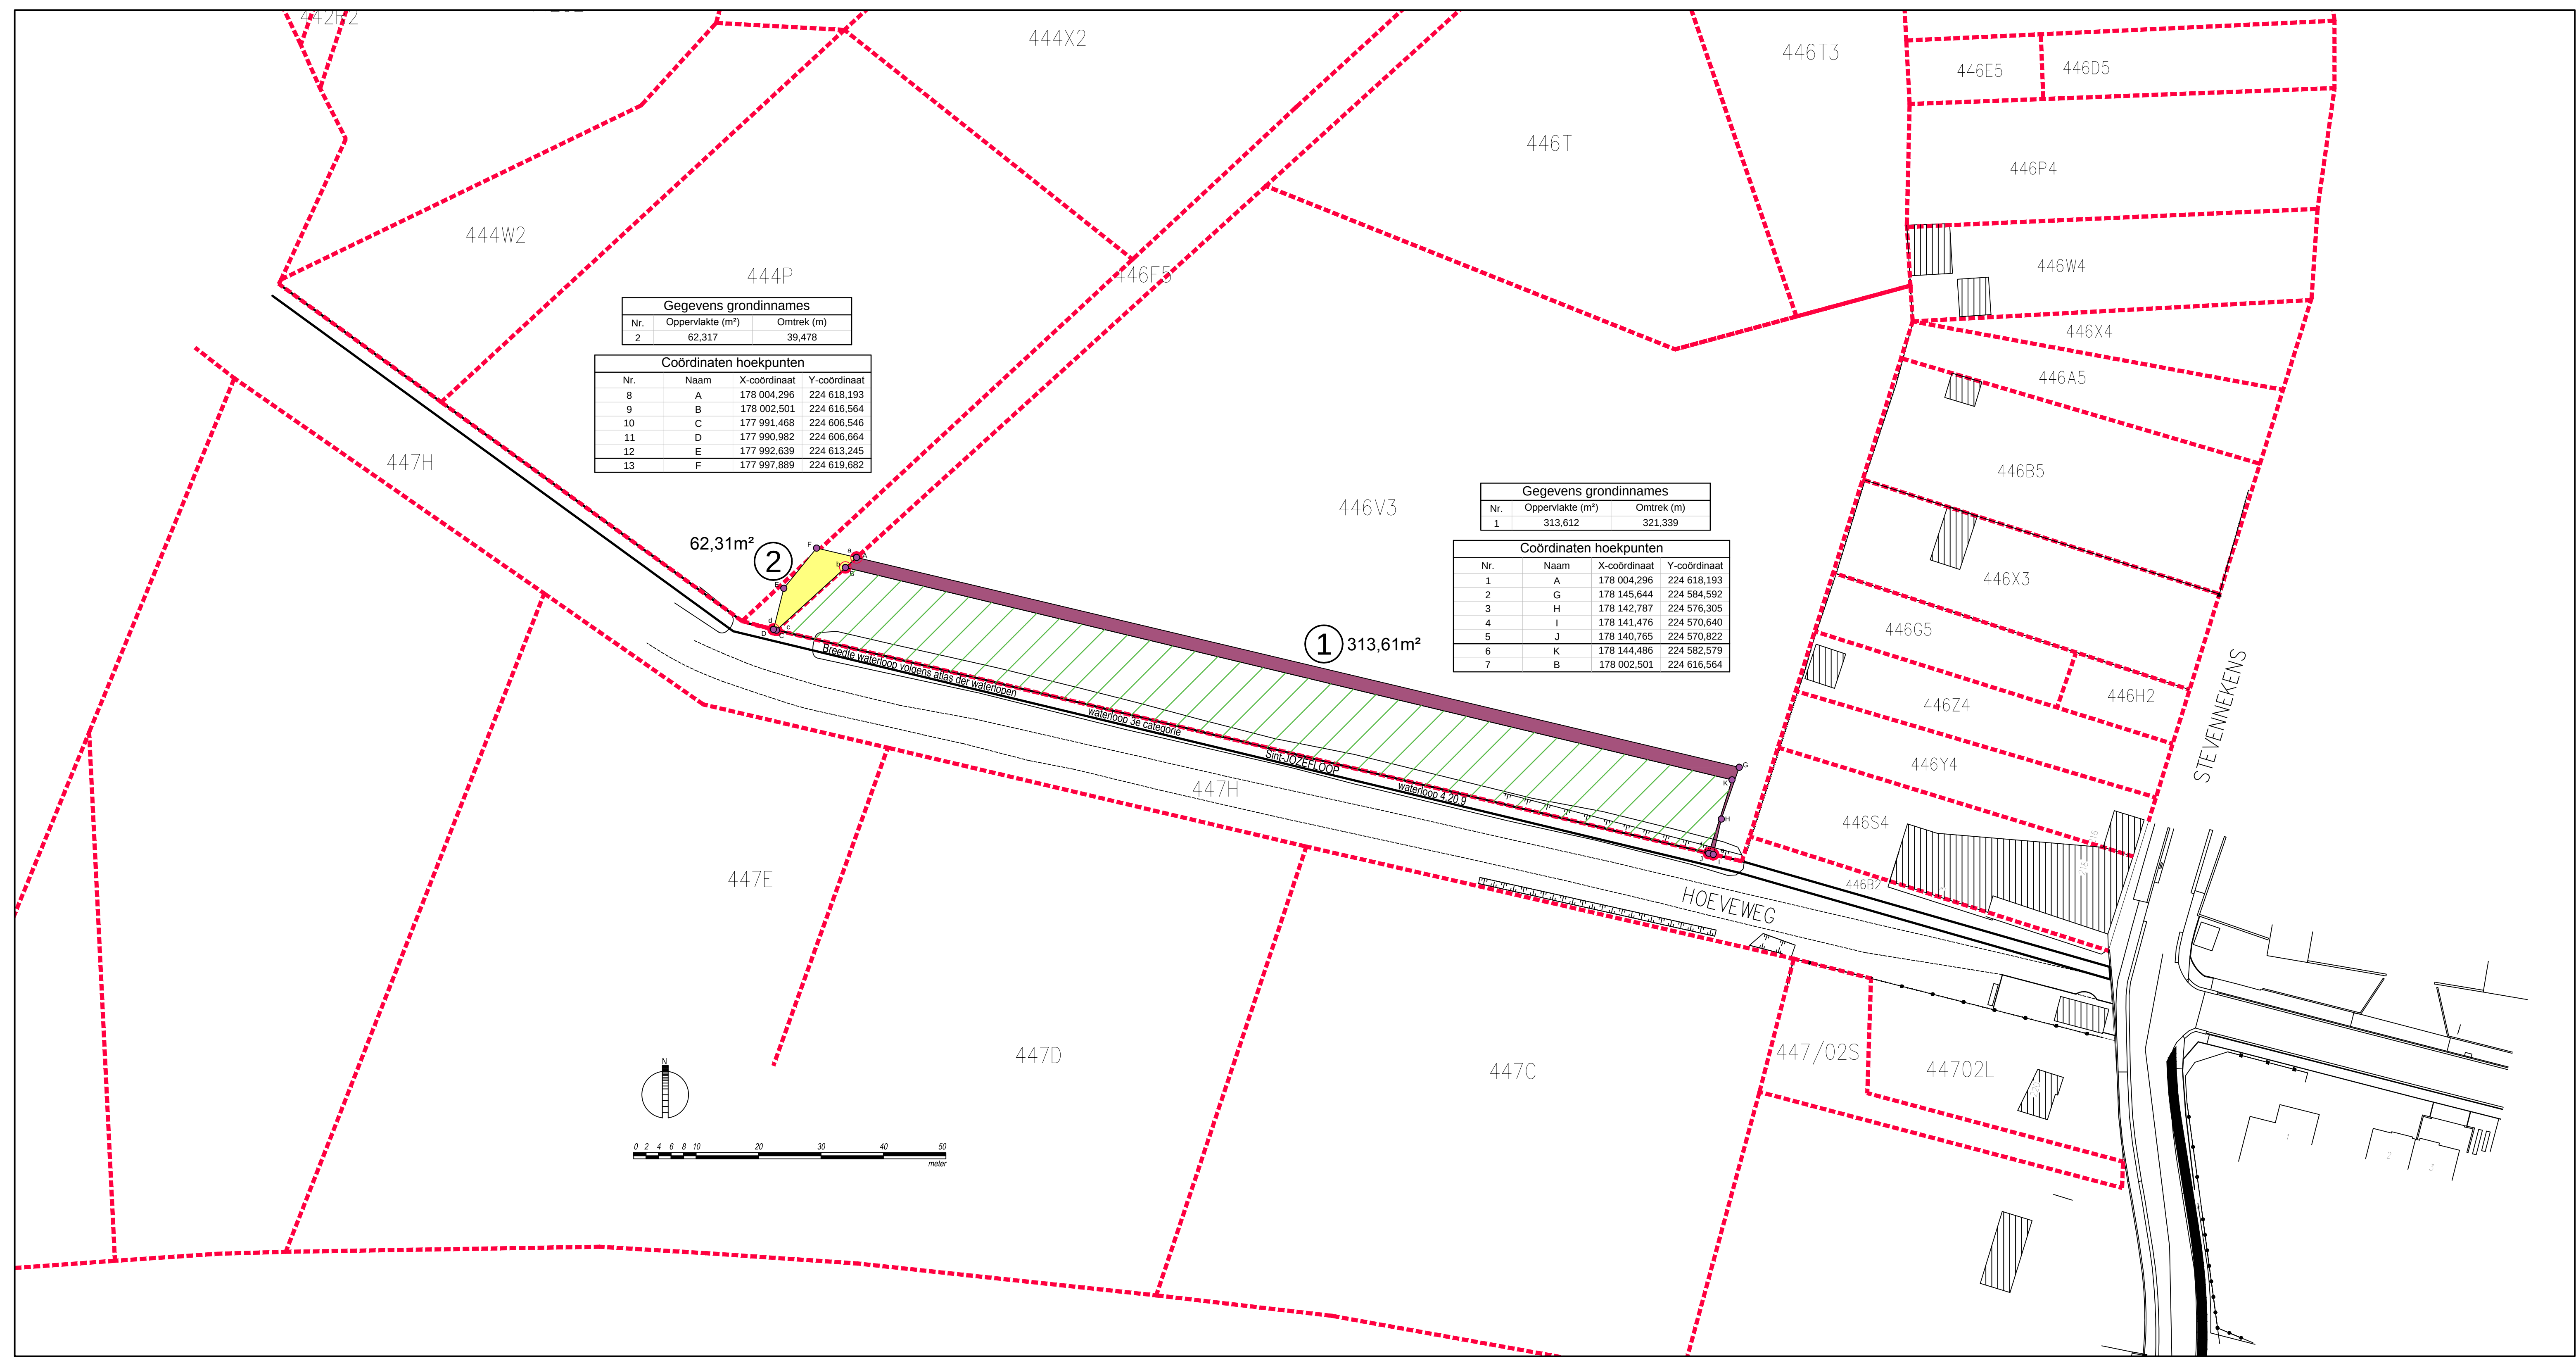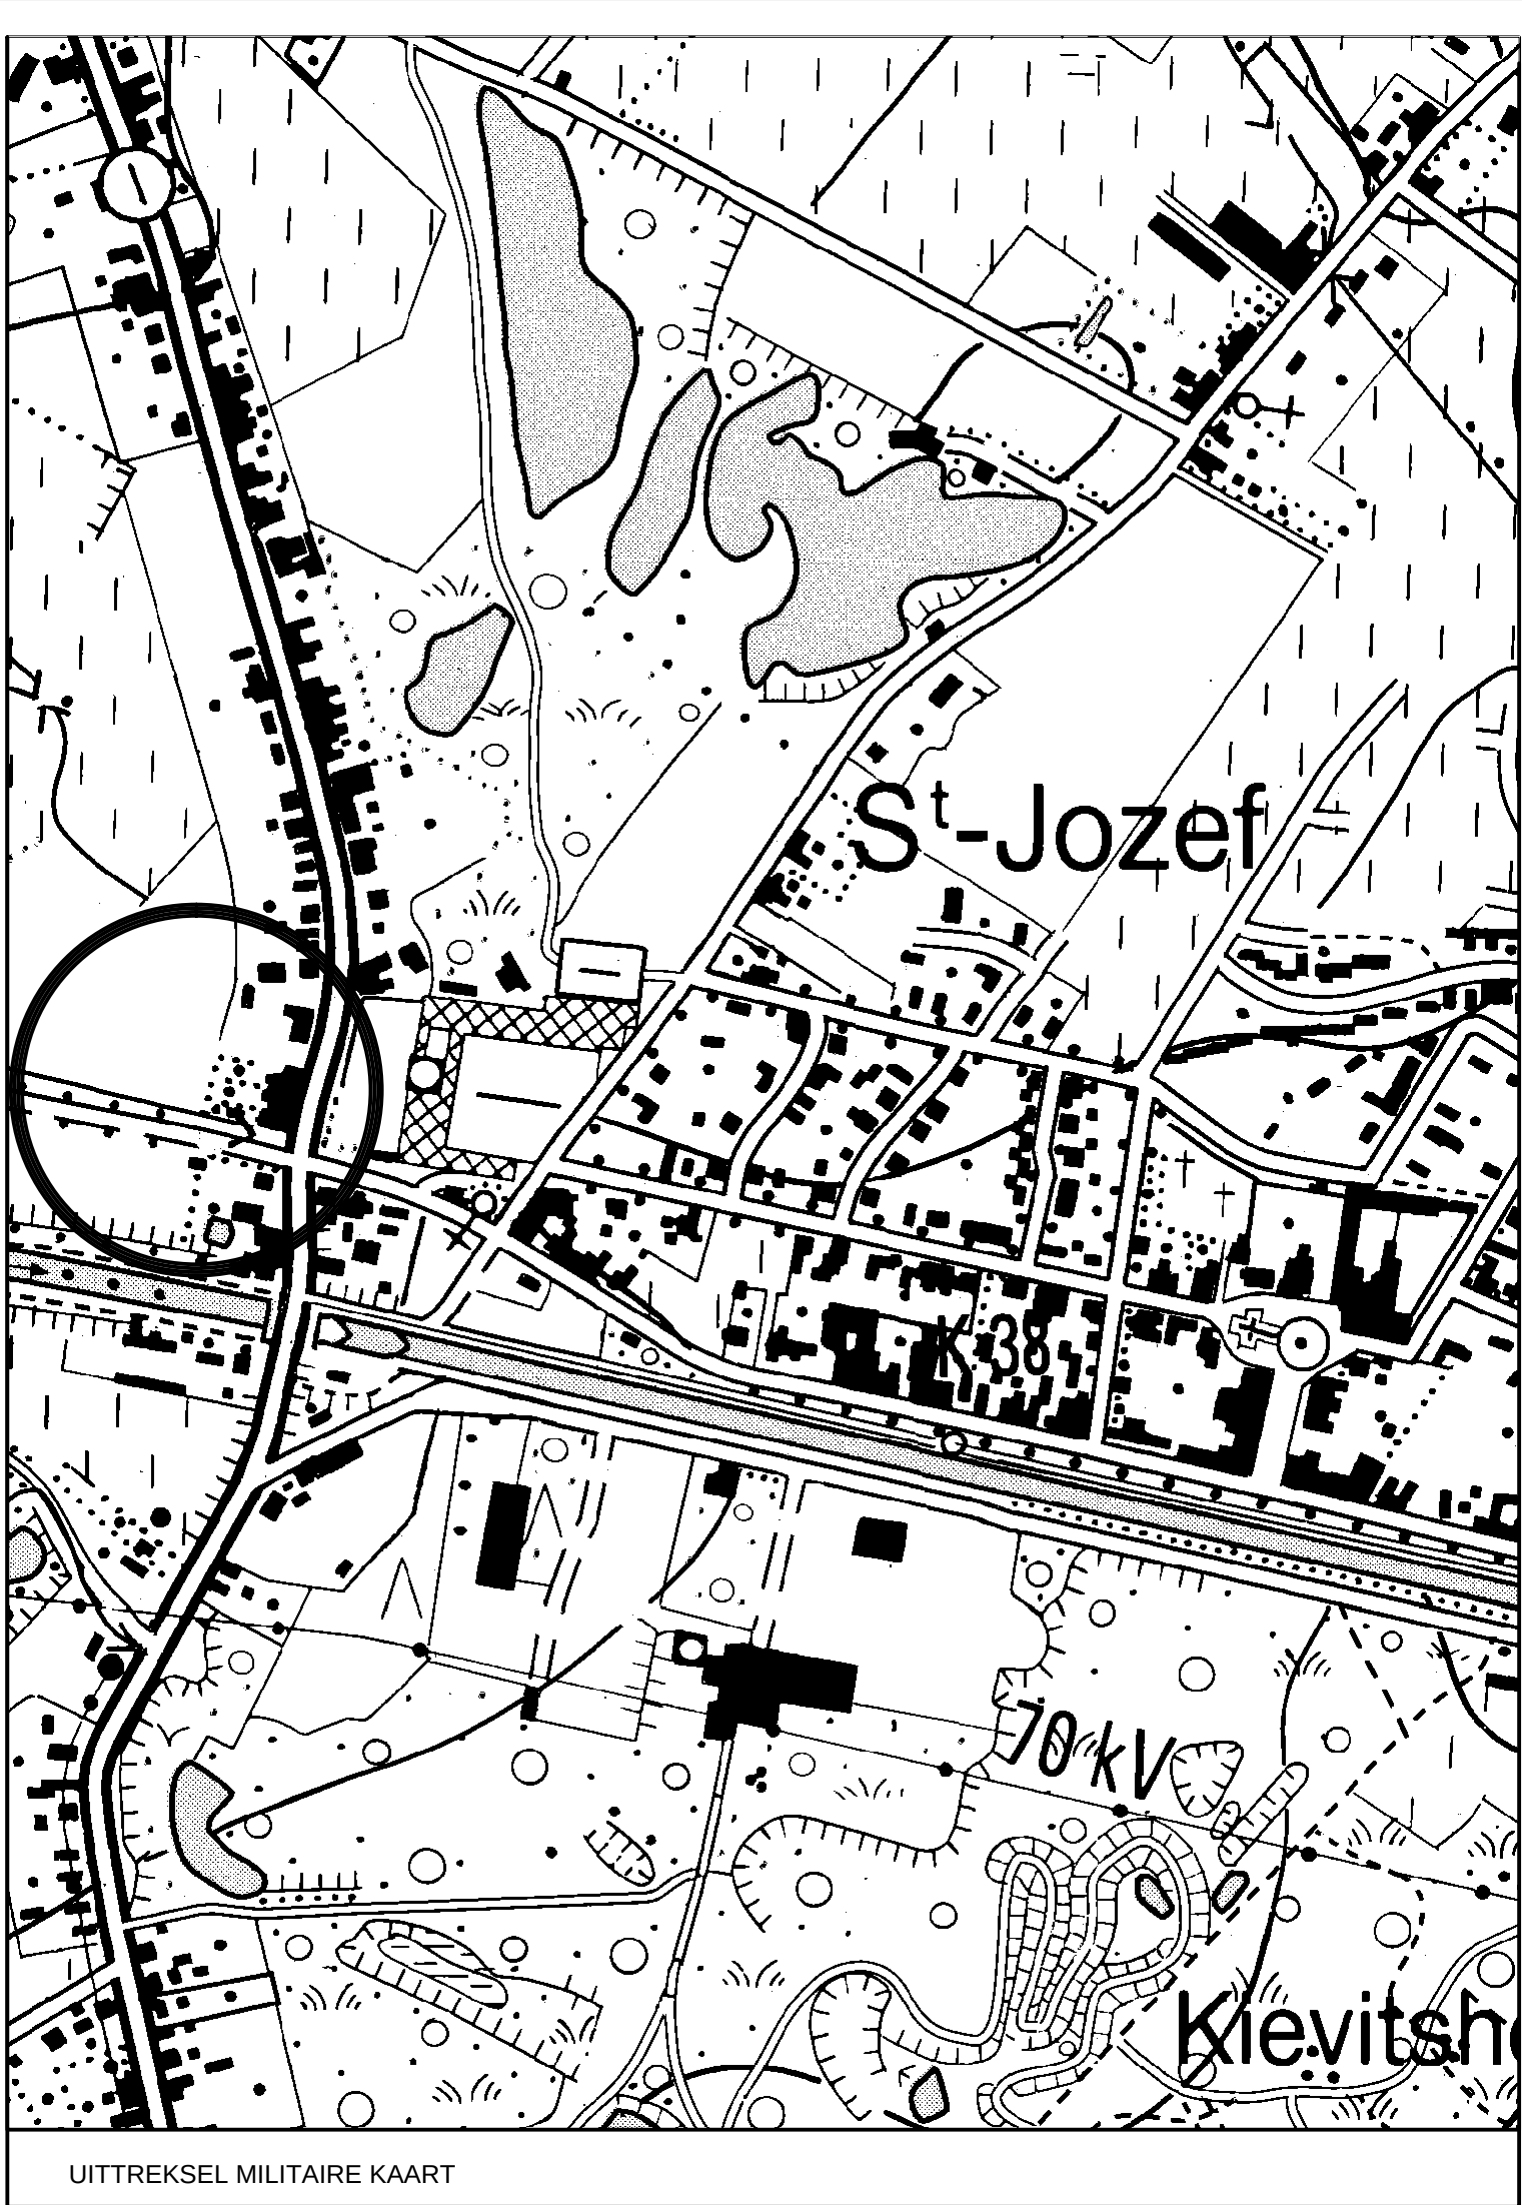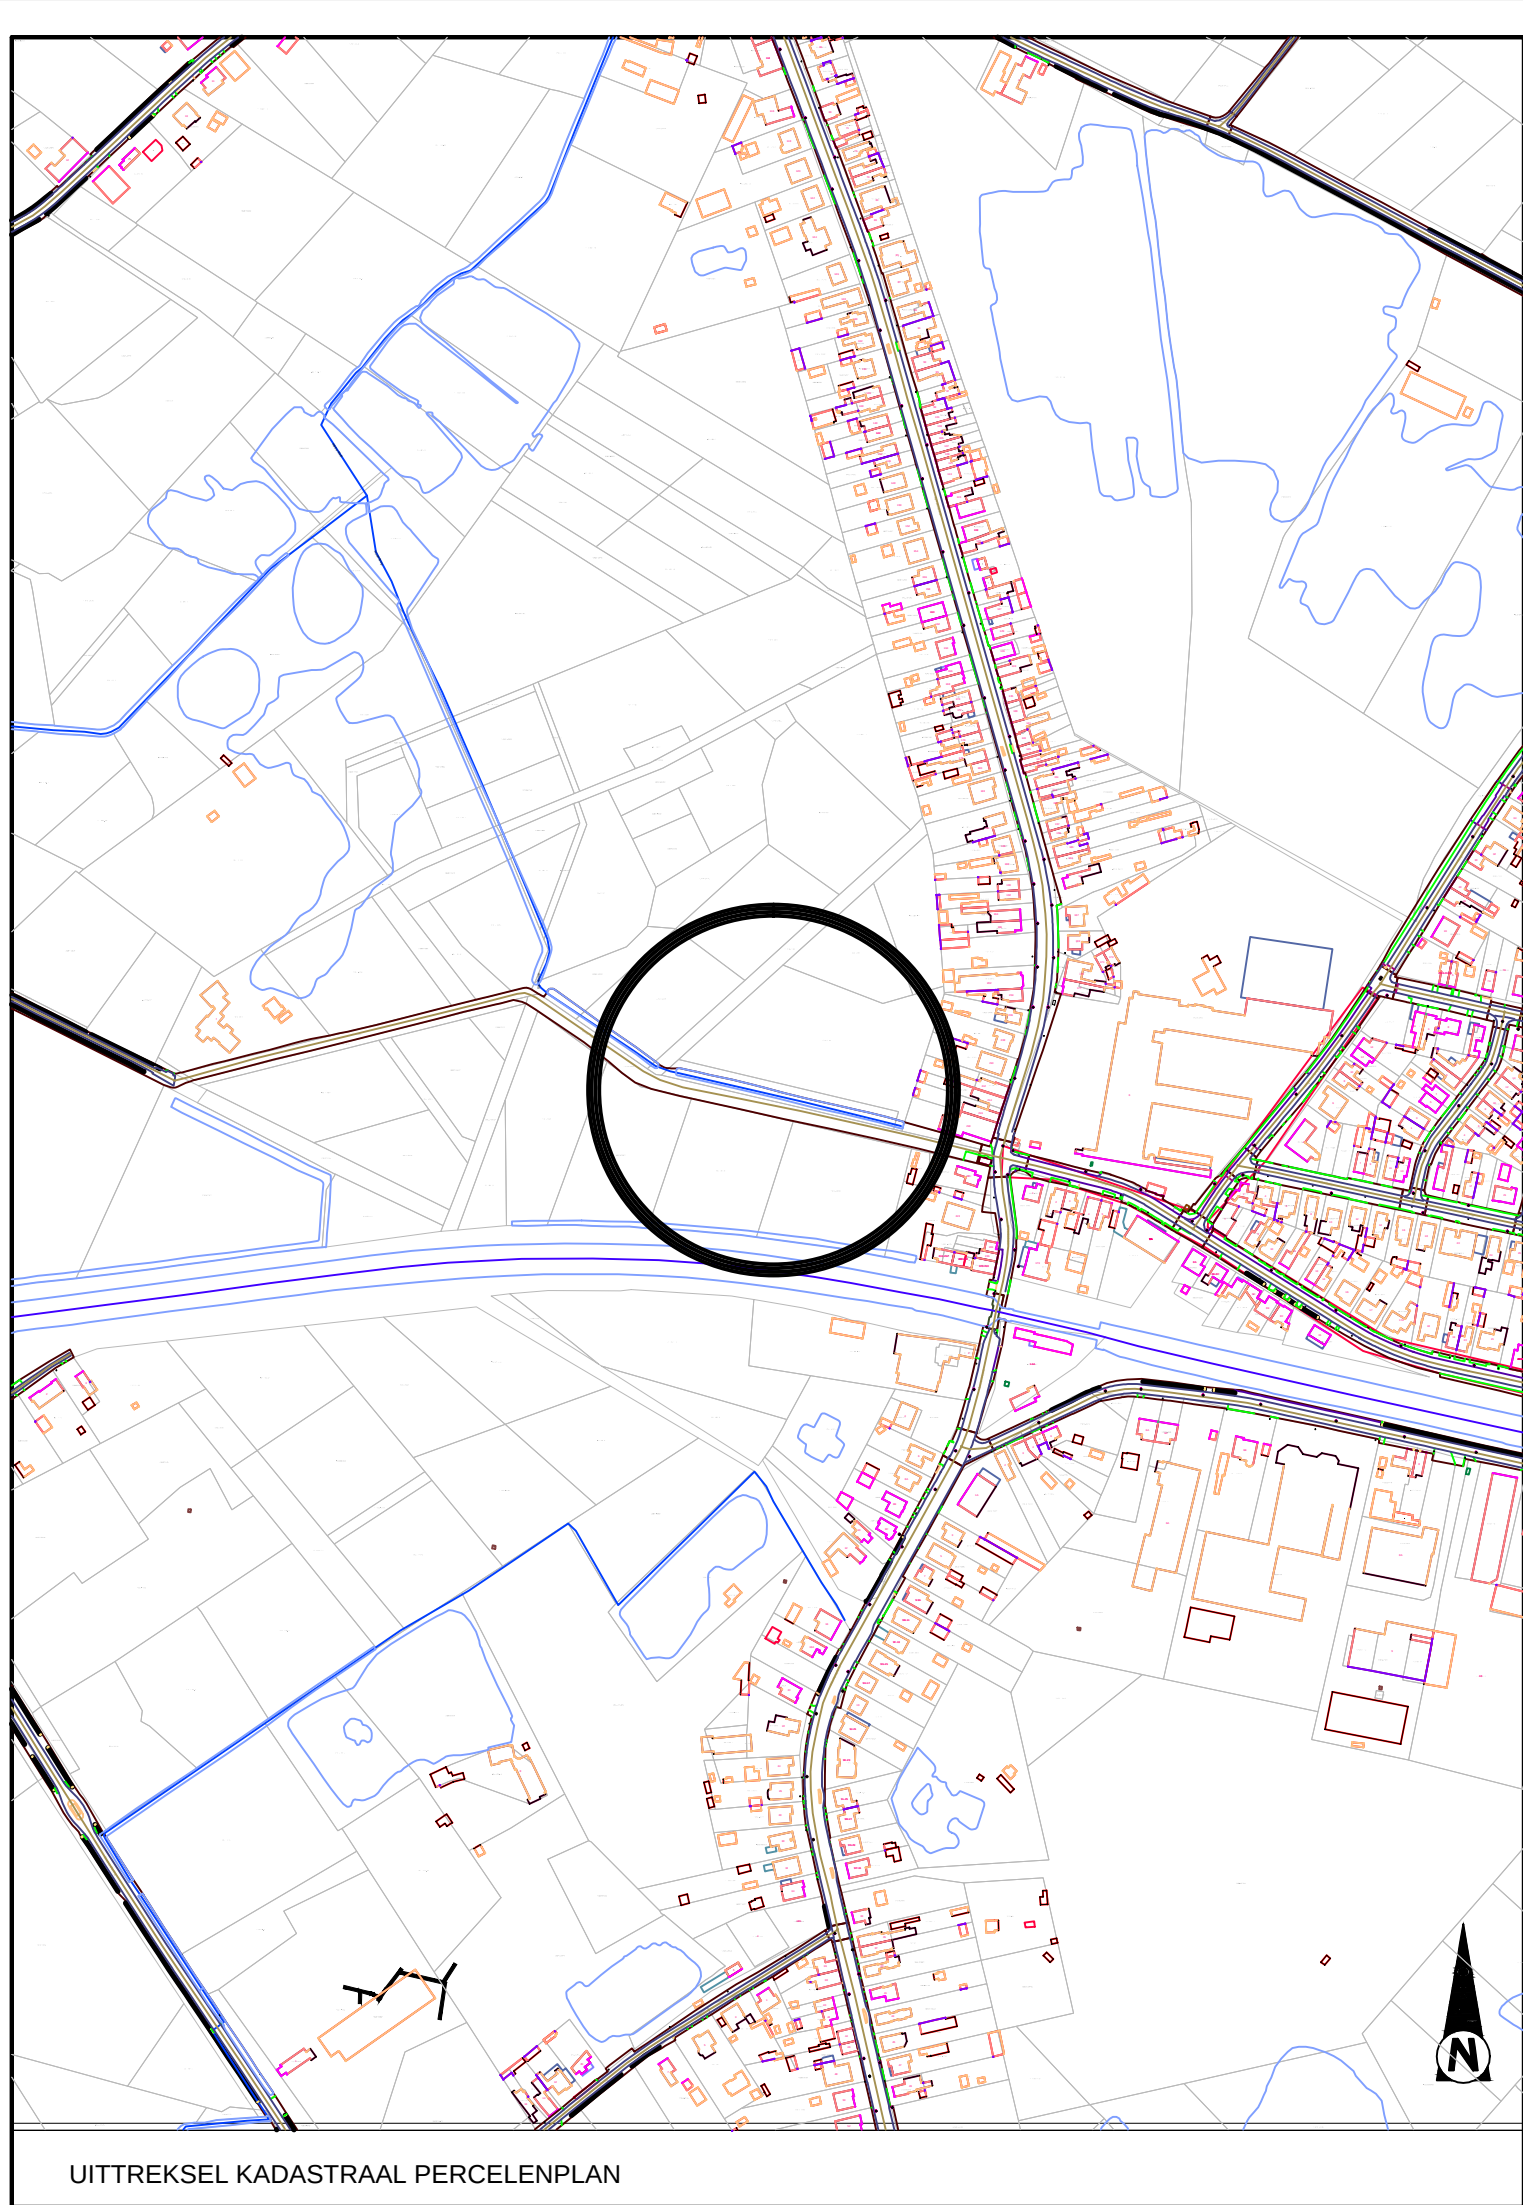

GROEP INFRABO

www.infrabo.be

info@infrabo.be

LANDSTRAAT 61
2240 WESTERLO
tel. +32 (0)34 58 50 05

GENK VANDERVELDESTRAAT 68
3000 GENK
tel. +32 (0)34 58 50 05

Construction

Quality

PROVINCE

ANTWERPEN

GEMEENTE

RUKEVORSEL

OPDRACHT

Hoeveweg

LIGGING

KADASTER

ONTWERPER

GROEP INFRABO NV

BOUWHEER

AANNEMER

GRONDPLAN

GRONDINNEMING

AFBAKENING PERCEEL 446F5 en 446V3

DOSSIERNUMMER OPDRACHTGEVER

03195A-2

FASE

GRONDINNEMING

DATUM

02-12-2016

SCHAAL

1/500

TEKENAAR - LM

PROJECTYBRANTY - C.G.

OPF. 1:00 m²

REVISIE - A

02-12-2016

PROJECTNUMMER

03195A-2

PLAN NR.

1