Gemeente Rijkevorsel , 2e Afdeling, Sectie D,

Nrs. 92d2, 92f2, 92L2, 92w, 92v, 92c2, 91k5, 91b5, 91c5, 91d5, 91n6, 91h5, 91w5, 90w38

ROOILIJN - EN ONTEIGENINGSPLAN
Zwartvenstraat

Voorlopig vastgesteld door de gemeenteraad van Rijkevorsel in de zitting van
Bij verordening:

De gemeentesecretaris — B. Adams
voorzitter van de gemeenteraad — L. Van Nyen

Het College van Burgemeester en Schepenen bevestigt dat onderhavig plan op het gemeentehuis ter inzage is geweest tijdens het openbaar onderzoek van ..... tot .....
Bij verordening:

De gemeentesecretaris — B. Adams
De burgemeester — D. Cuykaerts

Definitief vastgesteld door de gemeenteraad van Rijkevorsel in de zitting van
Bij verordening:

De gemeentesecretaris — B. Adams
voorzitter van de gemeenteraad — L. Van Nyen

UITG.	DATUM	OMSCHRIJVING	GET.	NAG.

OPDRACHTGEVER:
gemeente Rijkevorsel

Topoplan
Landmetersburo TOPOPLAN bv
Emiel van Roeystraat 4
2310 - Rijkevorsel
Tel. 03/340.26.60
Mob. +32 474 400 531
e-mail: dg@topoplan.be

Rijkevorsel
Zwartvenstraat

ROOILIJNPLAN

TEKENING NR	DATUM	PLOTSCHAAL	UITGAVE
8954-N22-Rooilijn	14-09-22	1/500 op A1	

LEGENDE:
- kast elektriciteit
- kast nutsleidingen
- dekseel metaal
- riooldekseel
- verharding klinkers
- verharding beton
- straatkolk
- verkeersbord
- straatverlichting
- straatkap hydrant
- paaltje
- verharding grasdallen
- straatkap gas
- straatkap water
- perceelsgrens
- nieuwe rooilijn

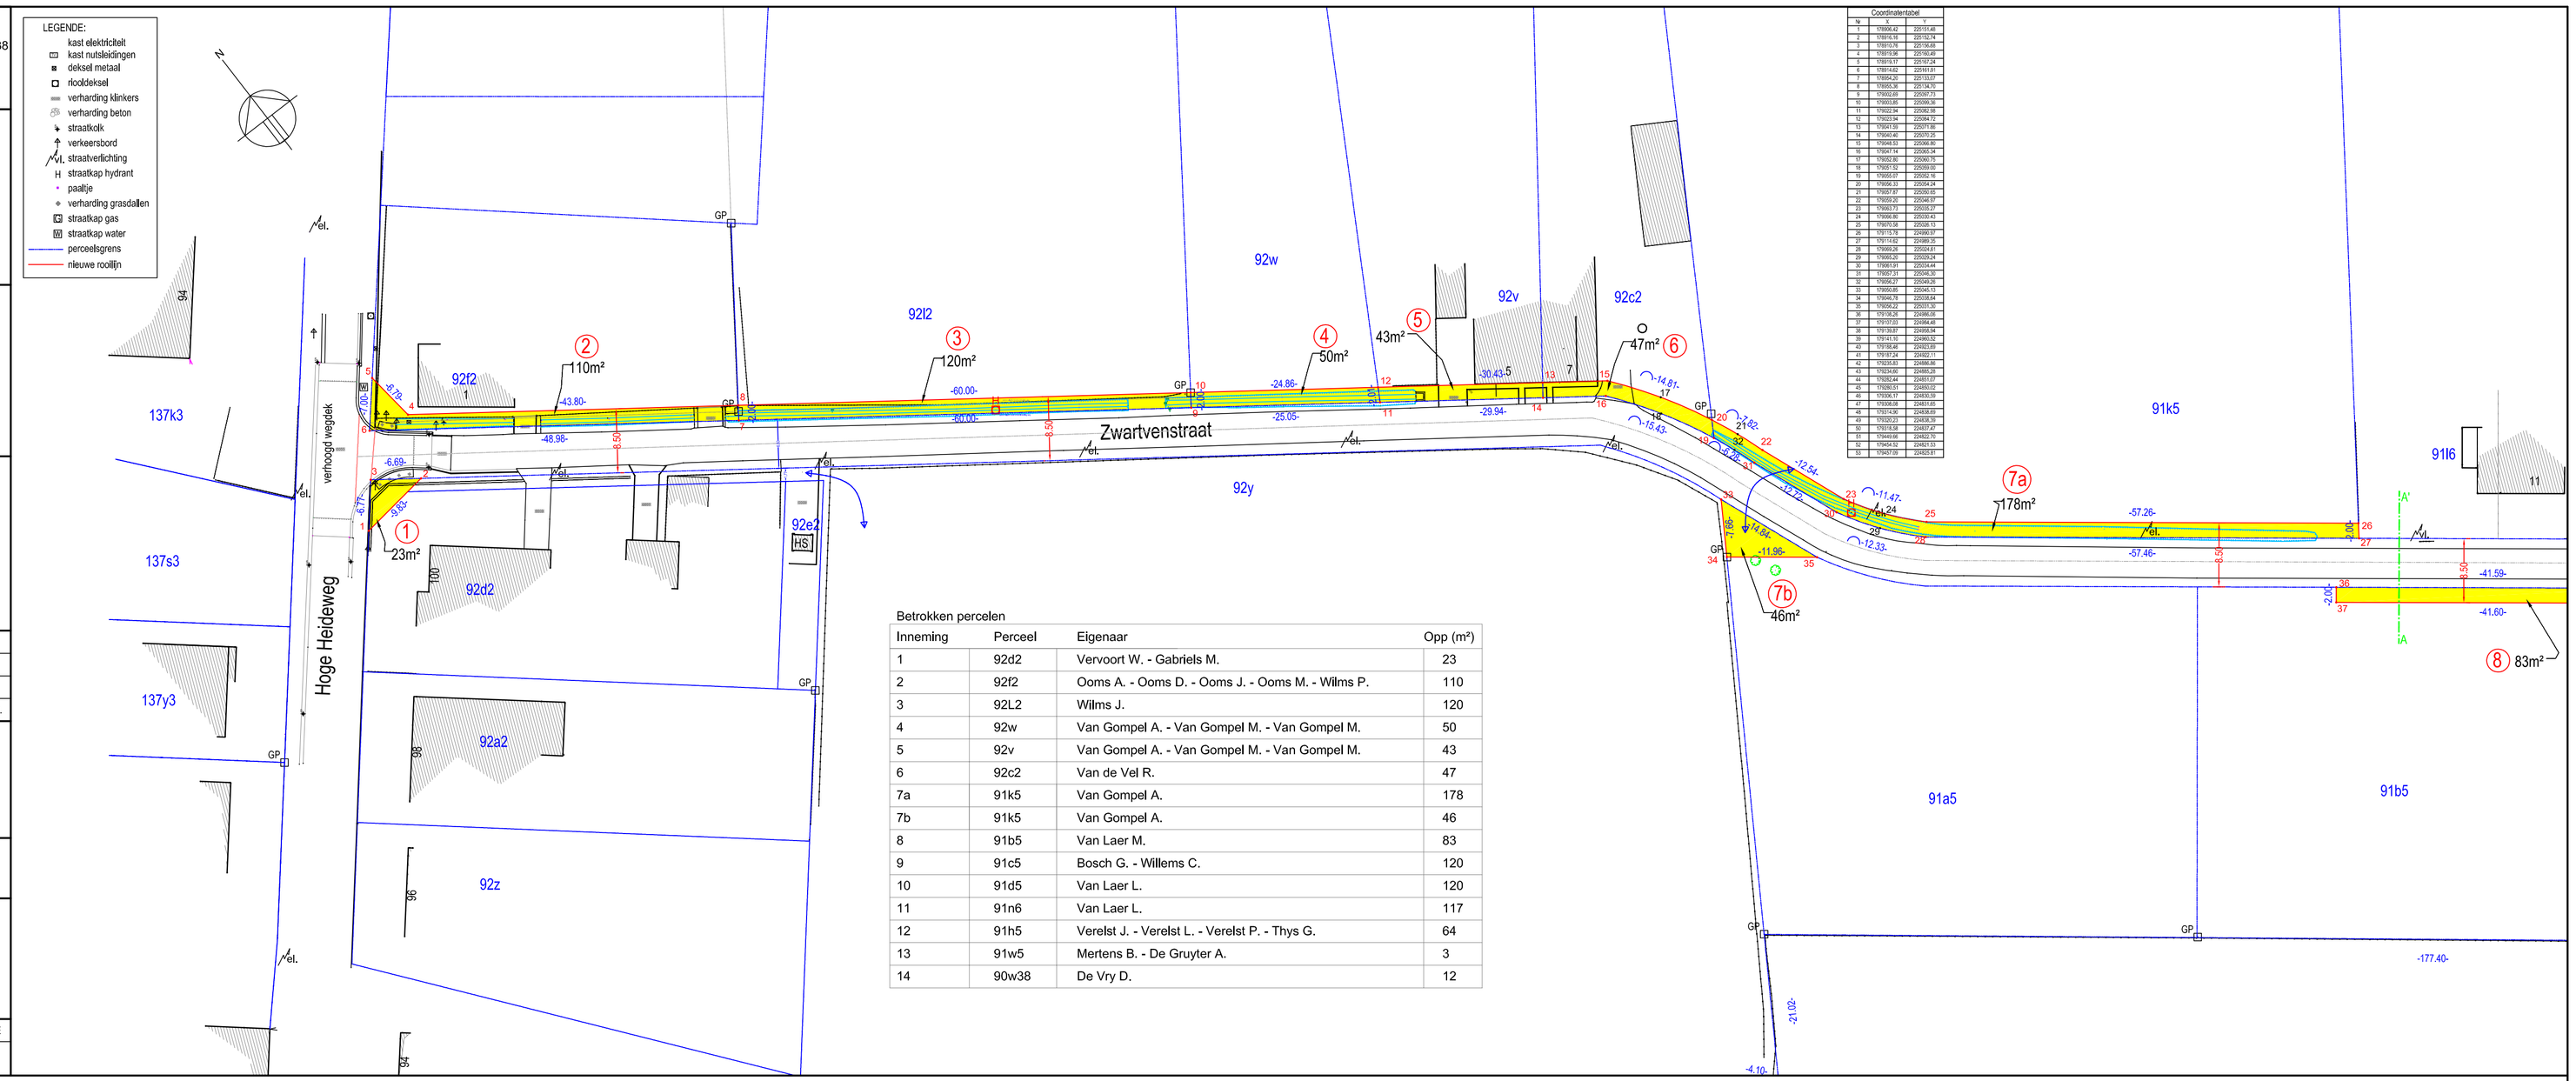

Coordinatentabel

№	X	Y
1	176906.42	225151.48
2	176916.16	225152.54
3	176915.78	225156.48
4	176916.08	225160.47
5	176918.17	225167.24
6	176914.62	225161.51
7	176904.26	225153.07
8	176905.36	225134.70
9	176903.68	225097.73
10	176903.85	225095.56
11	176903.94	225092.58
12	176903.94	225091.72
13	176904.05	225091.08
14	176940.46	225070.28
15	176948.55	225066.90
16	176947.14	225065.34
17	176952.90	225060.79
18	176951.92	225059.00
19	176955.07	225052.76
20	176956.33	225054.24
21	176957.37	225052.07
22	176958.19	225046.47
23	176953.11	225045.07
24	176948.80	225038.43
25	176915.08	225045.12
26	176118.78	224966.57
27	176114.52	224969.30
28	176908.28	225024.01
29	176906.22	225025.24
30	176901.81	225025.48
31	176907.31	225045.38
32	176906.27	225046.25
33	176902.85	225045.12
34	176906.76	225038.64
35	176906.22	225031.35
36	176136.26	224966.08
37	176137.03	224964.48
38	176138.81	224958.94
39	176141.91	224960.52
40	176137.34	224946.11
41	176137.34	224922.11
42	176135.61	224918.88
43	176134.99	224906.28
44	176182.44	224917.07
45	176186.23	224905.02
46	176206.17	224903.39
47	176208.08	224917.65
48	176214.30	224918.69
49	176220.21	224936.35
50	176218.58	224937.47
51	176449.98	224921.70
52	176454.52	224921.51
53	176457.09	224925.87

Betrokken percelen
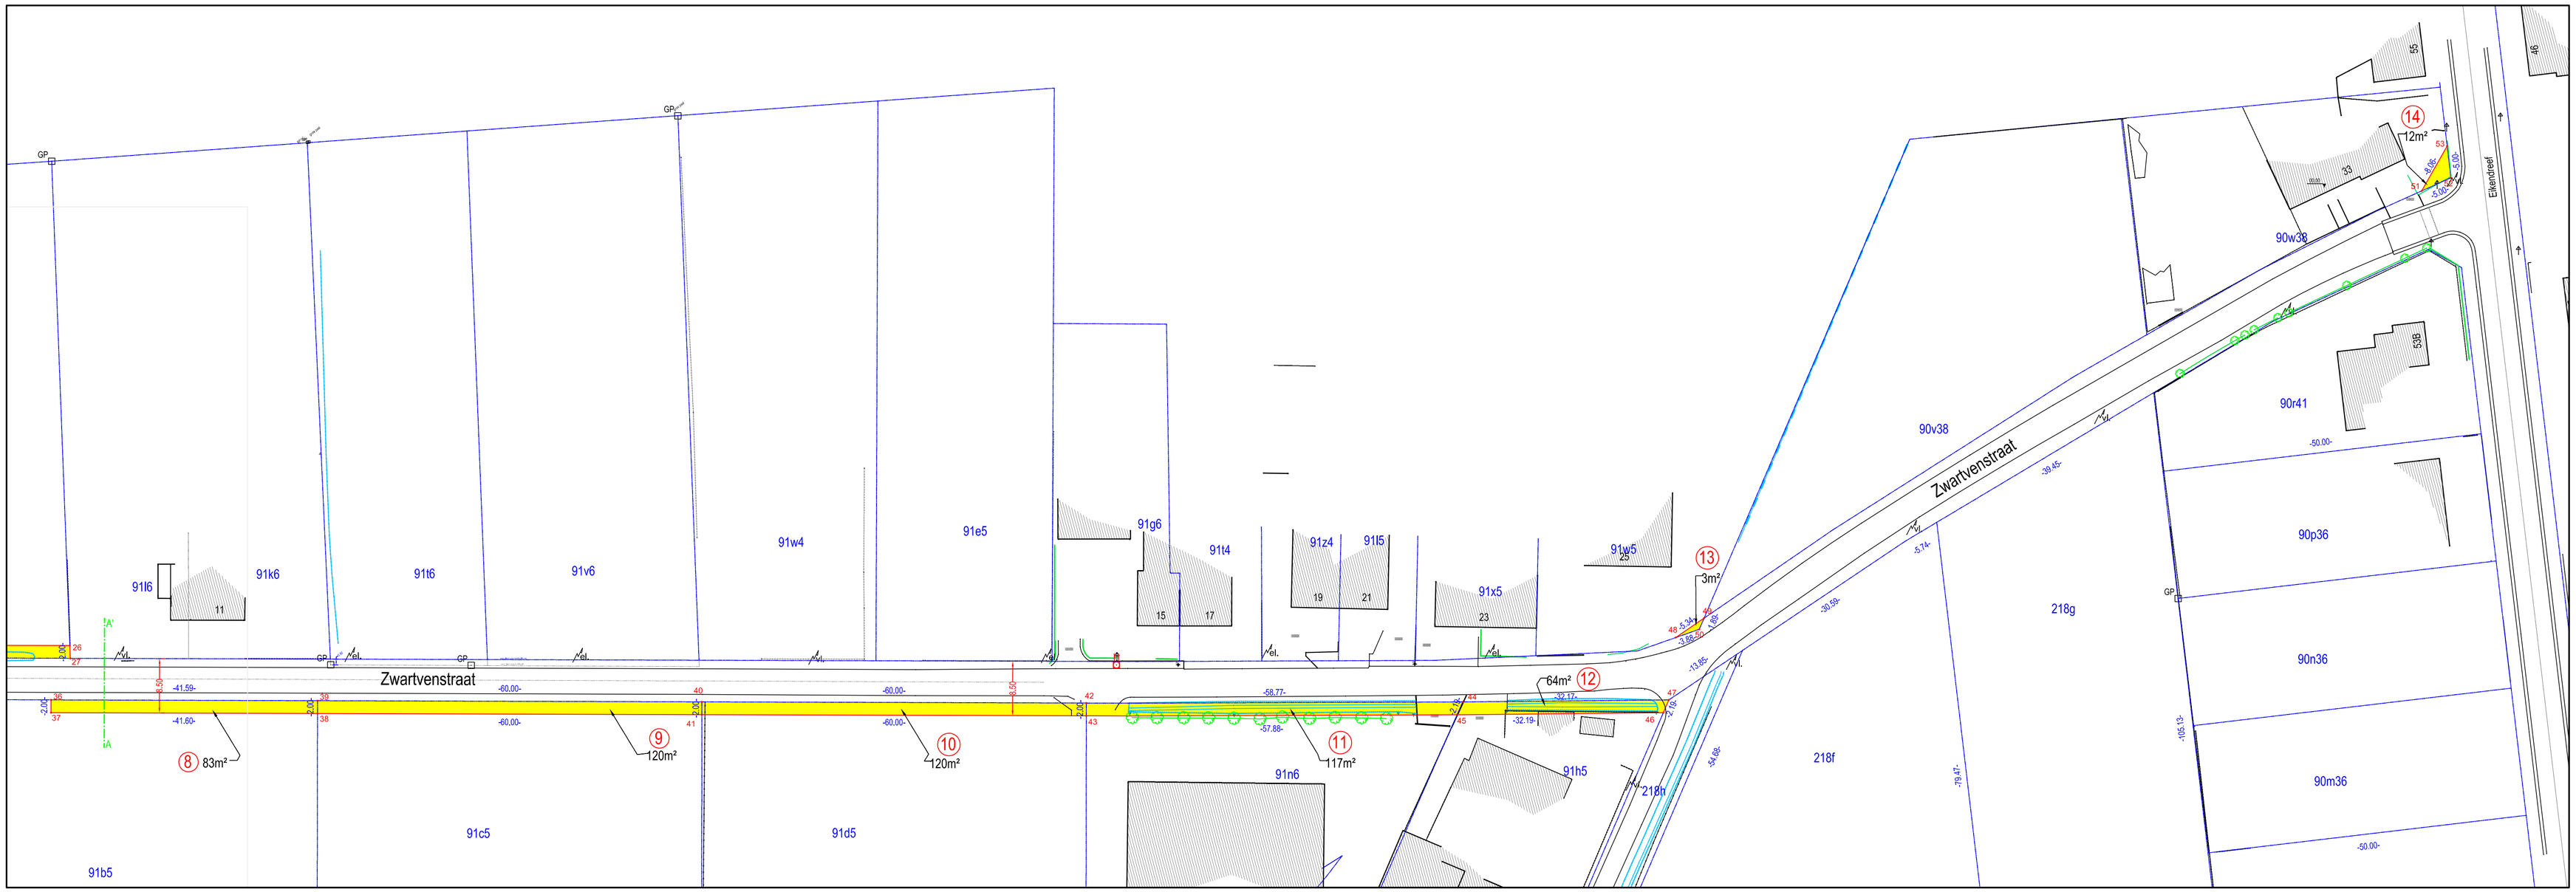
Inneming	Perceel	Eigenaar	Opp (m²)
1	92d2	Vervoort W. - Gabriels M.	23
2	92f2	Ooms A. - Ooms D. - Ooms J. - Ooms M. - Wilms P.	110
3	92L2	Wilms J.	120
4	92w	Van Gompel A. - Van Gompel M. - Van Gompel M.	50
5	92v	Van Gompel A. - Van Gompel M. - Van Gompel M.	43
6	92c2	Van de Vel R.	47
7a	91k5	Van Gompel A.	178
7b	91k5	Van Gompel A.	46
8	91b5	Van Laer M.	83
9	91c5	Bosch G. - Willems C.	120
10	91d5	Van Laer L.	120
11	91n6	Van Laer L.	117
12	91h5	Verelst J. - Verelst L. - Verelst P. - Thys G.	64
13	91w5	Mertens B. - De Gruyter A.	3
14	90w38	De Vry D.	12