
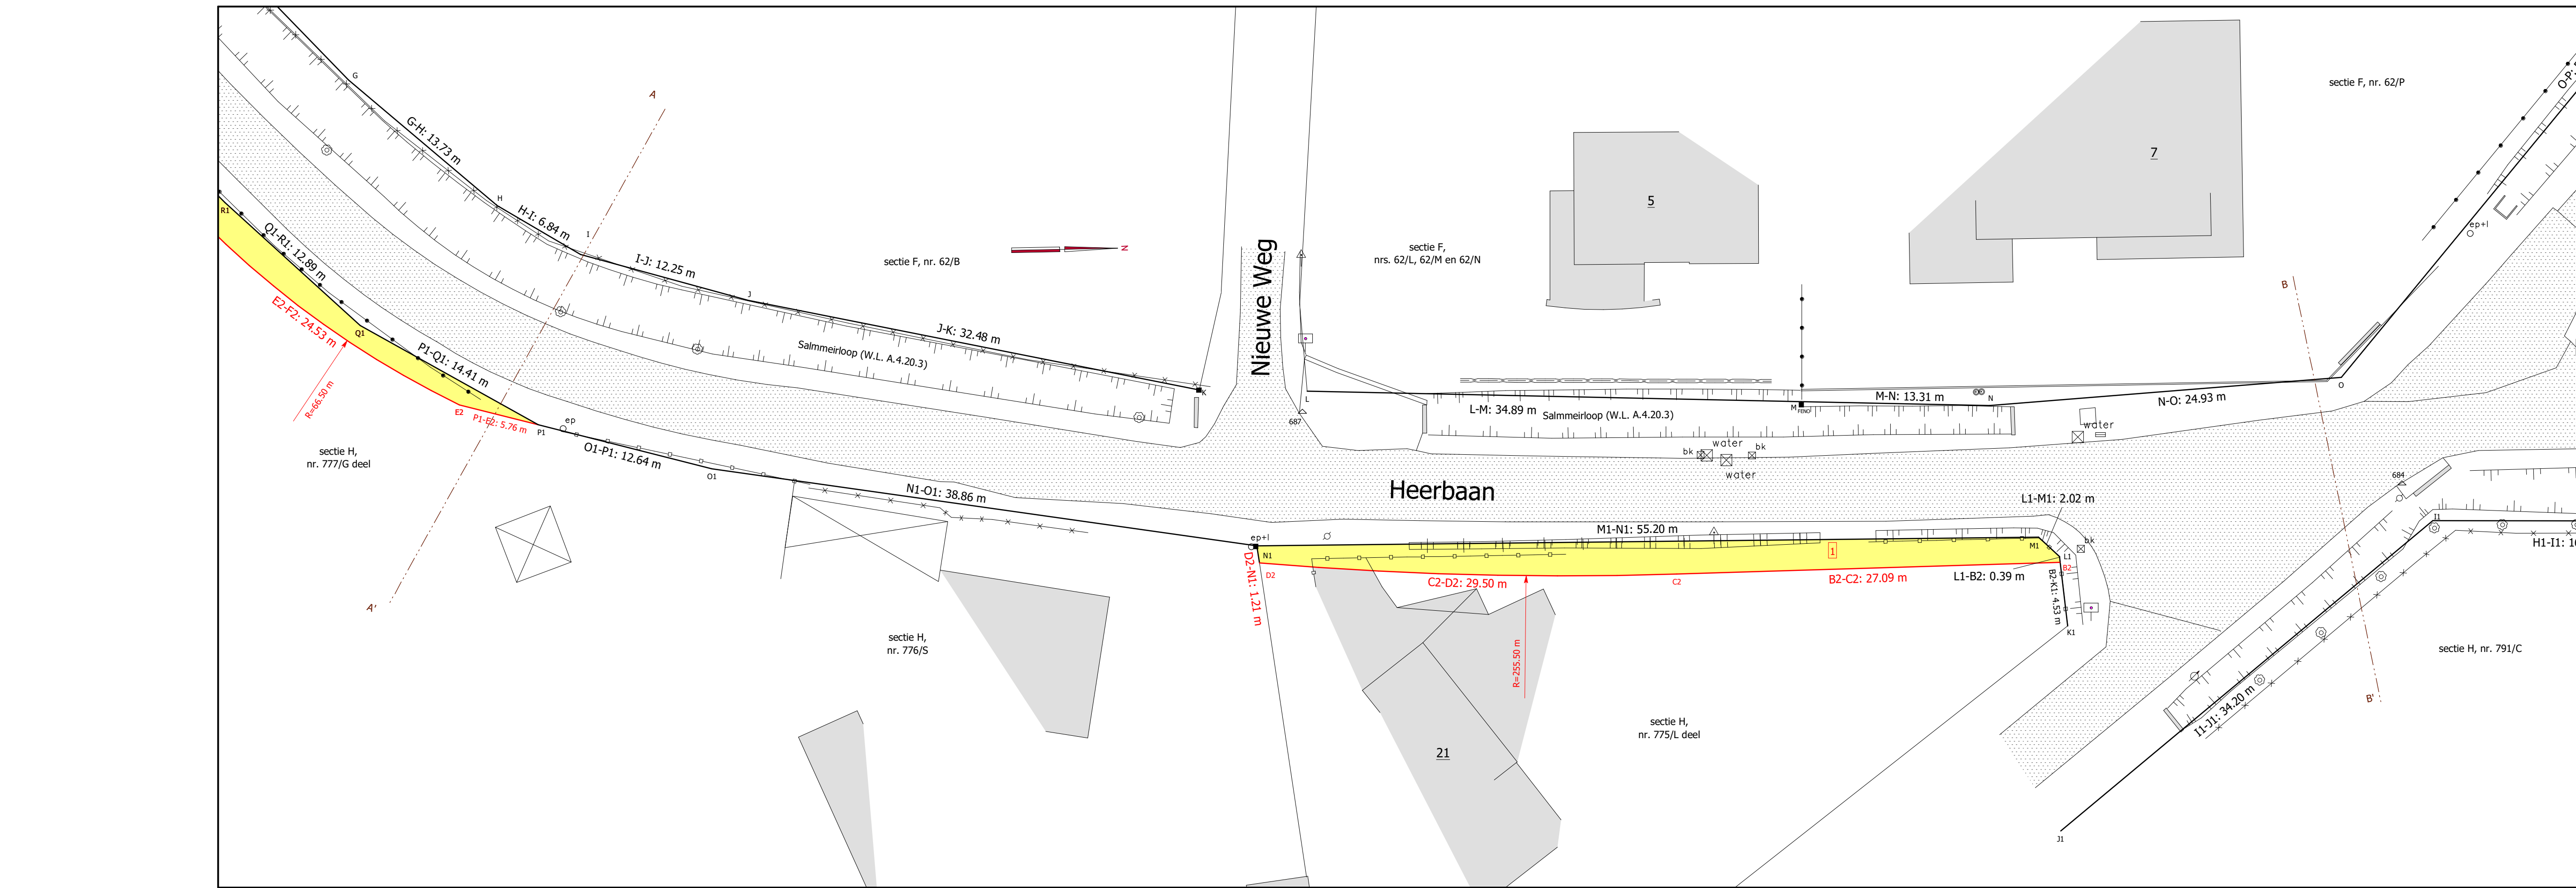


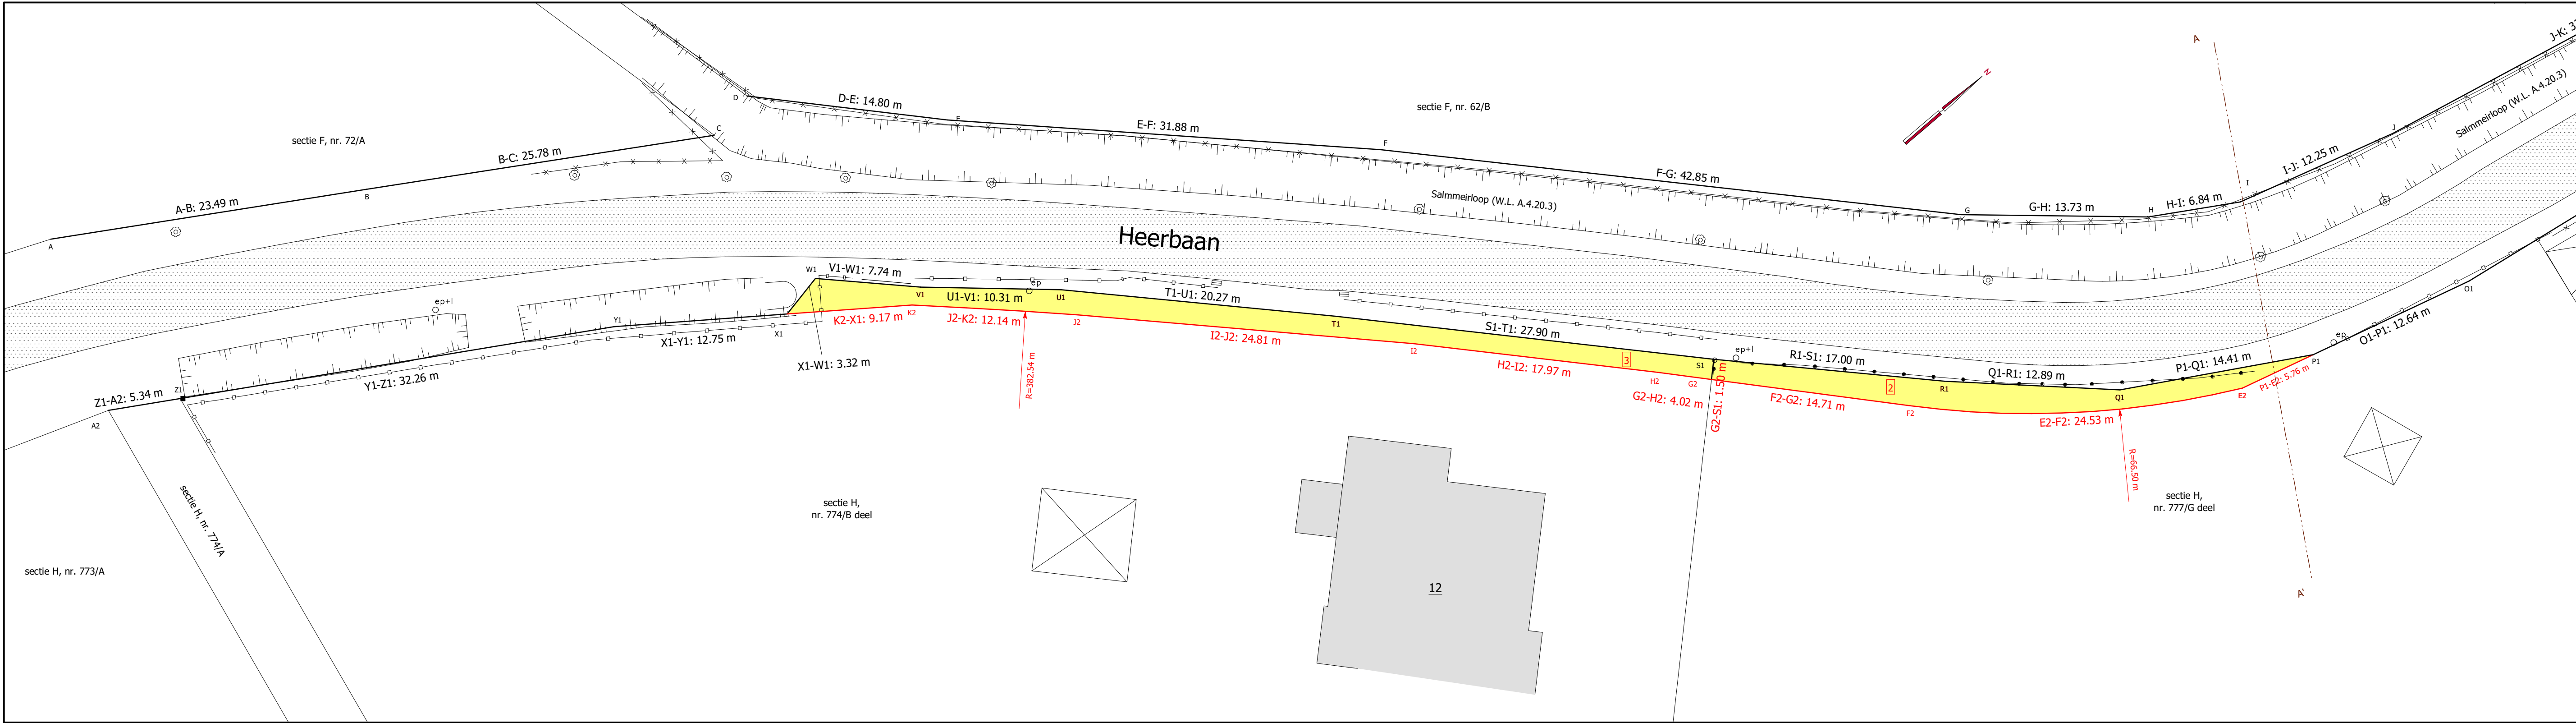

grenzen / grenspunten


grenzen
X: 43.33 Laan, P1 en D3-G3-43-43: nieuw grens
oude grenzen: dr. ruiterkoning Sint-Lenaarts
Rijksweg 43-43-43-43

grenspunten
■ binnenveld
○ v. veld
○ v. veld met plastic dop GEO
de overige hoekpunten
zijn niet gemiddeld

TABEL DER INNEMINGEN

LOT	KADASTRAAL NUMMER	OPPERVLAKTE	INNEMING
1	775/L	1454 m ²	115 m ²
2	777/G	12433 m ²	74 m ²
3	774/B	3305 m ²	105 m ²

LEGENDE

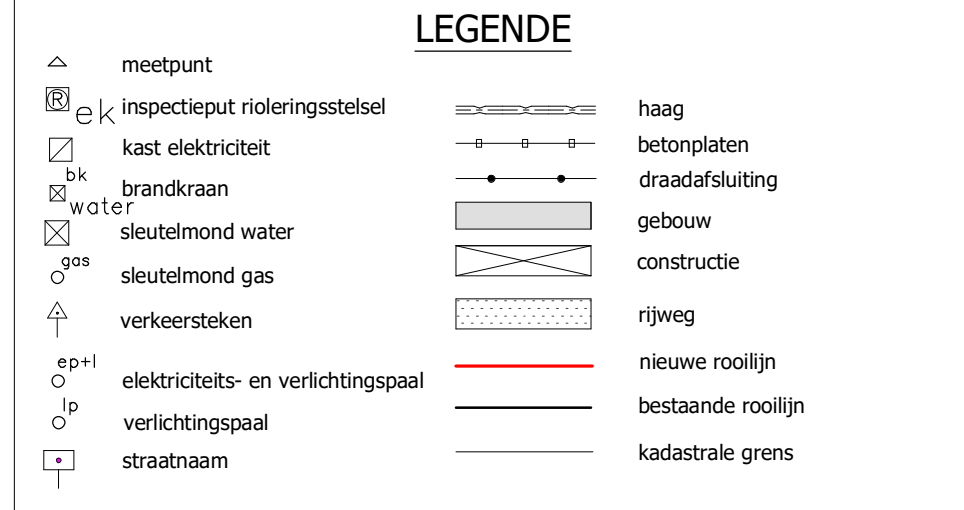

COORDINATEN ROOIILIJN

Lambert 72

Nr	X	Y
A	176055.83	226896.74
B	176068.11	226916.76
C	176081.45	226936.78
D	176081.03	226942.40
E	176091.91	226952.43
F	176114.22	226975.21
G	176145.50	227004.49
H	176154.54	227014.83
I	176158.10	227020.67
J	176161.54	227032.43
K	176168.45	227064.17
L	176168.67	227071.79
M	176170.03	227106.65
N	176170.53	227119.95
O	176168.99	227144.83
P	176127.30	227180.21
Q	176118.30	227186.29
R	176110.80	227188.37
S	176112.02	227199.41
T	176081.92	227226.58
U	176075.42	227241.20
V	176076.78	227241.70
W	176065.84	227268.46
X	176062.81	227278.22
Y	176074.85	227280.98
Z	176077.13	227275.44
A1	176096.32	227243.35
B1	176094.30	227236.55
C1	176099.24	227230.47
D1	176132.78	227197.43
E1	176128.52	227192.71
F1	176139.19	227164.77
G1	176164.81	227167.17
H1	176170.51	227167.37
I1	176179.21	227151.09
J1	176180.65	227124.44
K1	176186.19	227125.19
L1	176181.29	227124.71
M1	176179.89	227123.25
N1	176179.33	227106.05
O1	176172.40	227029.67
P1	176170.08	227013.47
Q1	176162.84	227005.01
R1	176154.00	226995.63
S1	176141.78	226983.81
T1	176121.38	226964.77
U1	176106.79	226950.69
V1	176099.95	226942.97
W1	176094.45	226937.53
X1	176095.09	226934.27
Y1	176087.55	226923.99
Z1	176070.89	226896.37
A2	176086.13	226891.80
B2	176181.68	227124.74
C2	176182.04	227097.66
D2	176180.73	227068.21
E2	176168.57	227011.91
F2	176153.74	226992.55
G2	176142.80	226982.72
H2	176139.81	226980.03
I2	176126.62	226967.82
J2	176108.96	226950.40
K2	176100.55	226941.65

COÖRDINATEN REFERENTIEPUNTEN (meetpunten)

Lambert 72

Nr	X	Y
684	176176.51	227148.97
687	176170.07	227071.43

ROOIILIJN- EN ONTEIGENINGSPLAN

Provincie: ANTWERPEN

Gemeente: RIJKEVORSEL

Afdeling/Sectie 1° afdeling, sectie H
2° afdeling, sectie F

Project : deel Lacyns en deel Heerbaan (buurtweg nr. 12)

- Voorlopig goedgekeurd door de Gemeenteraad van RIJKEVORSEL

in zitting van

Bij bevel De algemene directeur, B. Adams De voorzitter van de gemeenteraad, L. Van Nyeen

- Het College van Burgemeester en Schepenen van RIJKEVORSEL

bevestigt dat onderhavig plan ten gemeentehuize ter inage van het publiek werd neergelegd gedurende het openbaar onderzoek van

Namens het College van Burgemeester en Schepenen:

Bij bevel De algemene directeur, B. Adams De burgemeester, D. Cuylaerts

- Repaald goedgekeurd door de Gemeenteraad van RIJKEVORSEL

in zitting van

Bij bevel De algemene directeur, B. Adams De voorzitter van de gemeenteraad, L. Van Nyeen

GEO landmeters

dossier Geo 123028d

plan van afbakening 13037-10491

Opgevaardigd door ondergetekende, Hoogstraten, 7 juli 2023

Jan Koyen
bedrijfs naam: Geo
LAMB0021

www.geolandmeters.be info@geolandmeters.be
Buiselstraat 22 2320 Hoogstraten Tel. 03/14.65.33

Plan 1/1
schaal: 1:250