
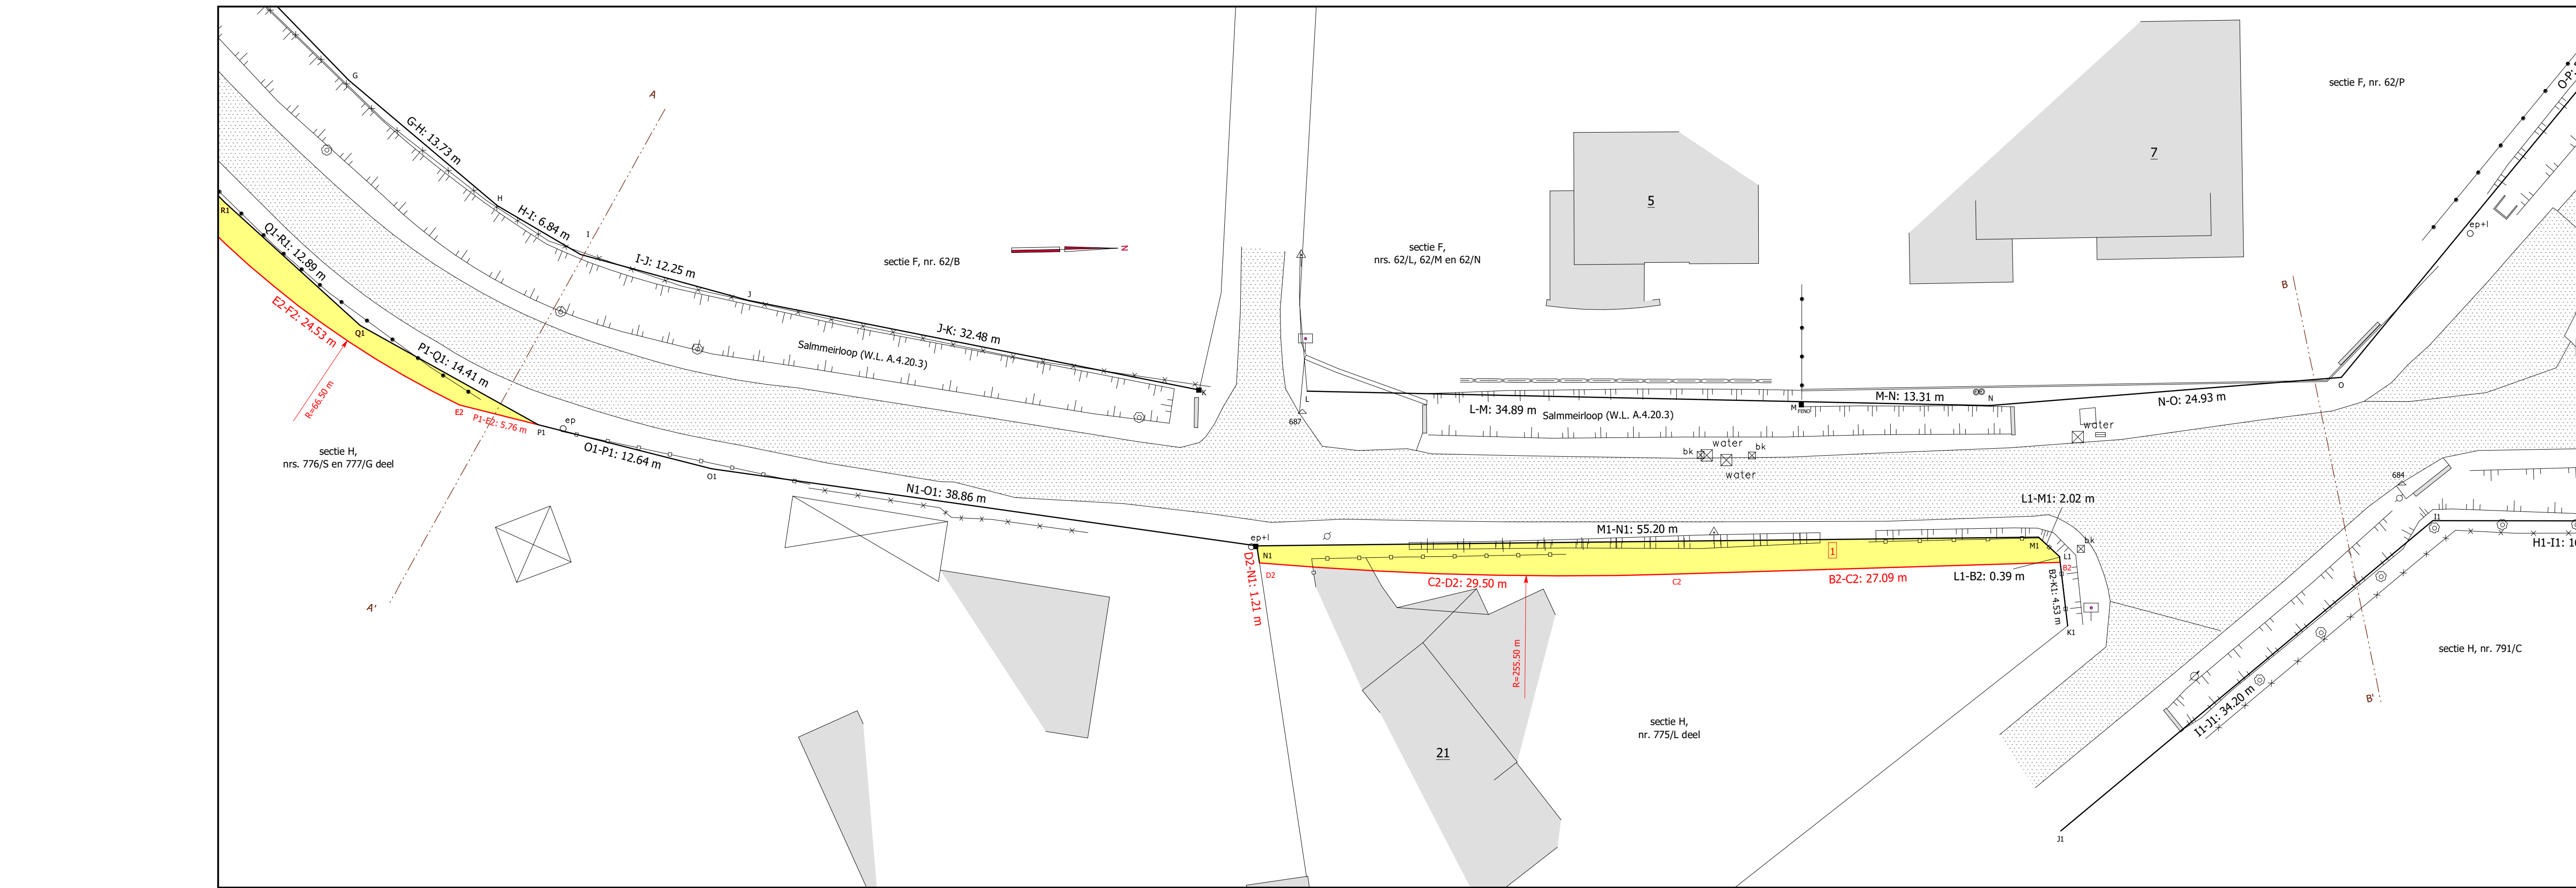


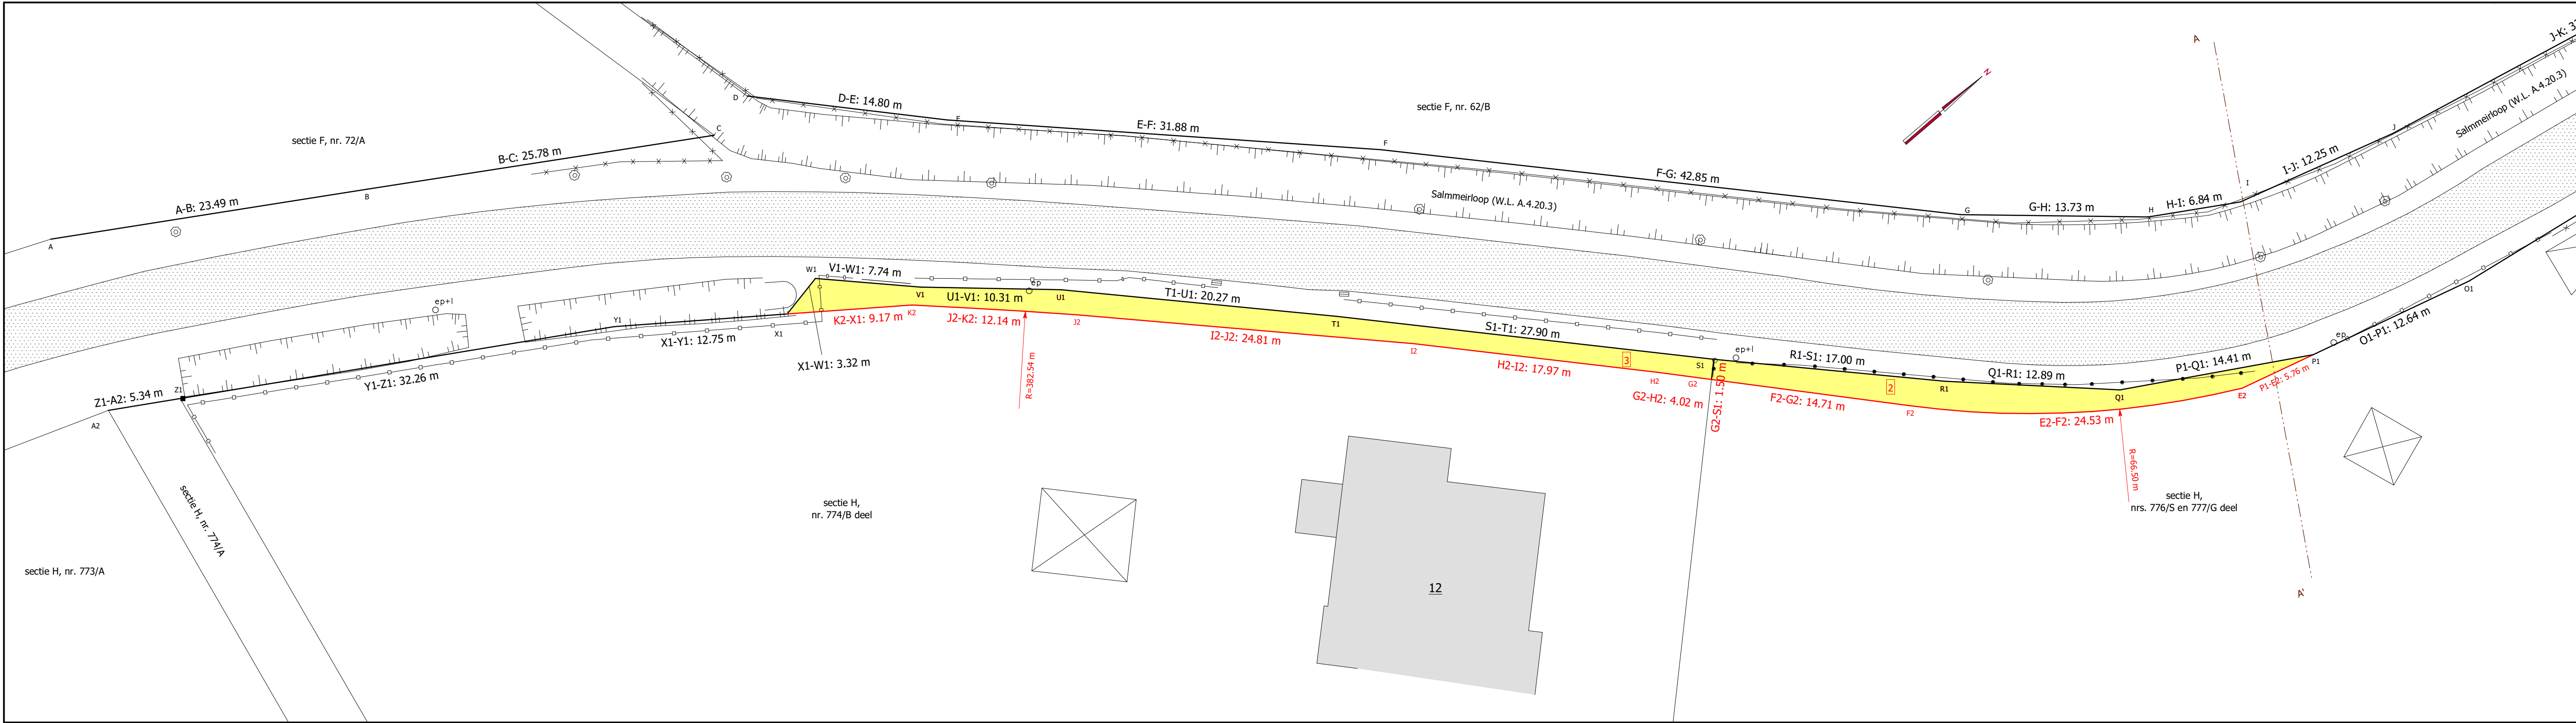

NAMEN VAN DE EIGENAARS VAN DE GETROFFEN KADASTRALE PERCELEN

PERCEEL	OPP. (m²)	NAAM	ADRES	WOONPLAATS
F 53 C	991	Departement omgeving	Koning Albert II-Laan 20/8.1	1000 Brussel
F 53 C	991	Vlaamse Gewest	Havenlaan 88	1000 Brussel
F 53 E	6321	Beyers Jeanne	Kleine Gammel 44	2310 Rijkervorsel
F 53 E	6321	Leenaerts Jan	Kleine Gammel 44	2310 Rijkervorsel
F 53 E	6321	Leenaerts Katrien	Kleine Gammel 51	2310 Rijkervorsel
F 53 E	6321	Leenaerts Maarten	Kleine Gammel 51	2310 Rijkervorsel
F 53 E	6321	Leenaerts Wouter	Kleine Gammel 53	2310 Rijkervorsel
F 53 F	727	Gemeentebestuur Rijkervorsel	Molenstraat 5	2310 Rijkervorsel
F 58 F	9588	Hillen Theresia	Lacyns 23	2310 Rijkervorsel
F 58 F	9588	Mertens Theo	Lacyns 23	2310 Rijkervorsel
F 62 B	23054	Geerts Lucia	Sint-Lenaartsesteenweg 84	2310 Rijkervorsel
F 62 B	23054	Van De Mierop Louis	Sint-Lenaartsesteenweg 84	2310 Rijkervorsel
F 62 C	10526	Sterkens Marina	Lacyns 9	2310 Rijkervorsel
F 62 M	543	Renders Ilse	Heerbaan 5	2310 Rijkervorsel
F 62 M	543	Van De Mierop Tom	Heerbaan 5	2310 Rijkervorsel
F 62 N	1317	Van De Mierop Tom	Heerbaan 5	2310 Rijkervorsel
F 62 P	2531	Beyers Monique	Heerbaan 7	2310 Rijkervorsel
F 62 P	2531	Van Dijk Rudi	Heerbaan 7	2310 Rijkervorsel
F 72 A	27714	Geerts Lucia	Sint-Lenaartsesteenweg 84	2310 Rijkervorsel
F 72 A	27714	Van De Mierop Louis	Sint-Lenaartsesteenweg 84	2310 Rijkervorsel
H 773 A	27511	Aerts Adrianus	Molenstraat 86	2310 Rijkervorsel
H 773 A	27511	Aerts An	Vlimmersebaan 111	2310 Rijkervorsel
H 773 A	27511	Aerts Christina	Oostmalsebaan 21/b000	2960 Brecht
H 773 A	27511	Aerts Greta	Sint-Willebrordusstraat 49	2960 Brecht
H 773 A	27511	Aerts Hendrik	Sint-Lenaartsesteenweg 41	2310 Rijkervorsel
H 773 A	27511	Aerts Lutgardis	Dorpsstraat 105/2ra	2960 Brecht
H 773 A	27511	Aerts Maria	Venhoefweg 12	2322 Hoogstraten
H 773 A	27511	Aerts Paul	Gammel 16/b000	2310 Rijkervorsel
H 773 A	27511	Aerts Rafaël	Eekhofstraat 22	2310 Rijkervorsel
H 773 A	27511	Aerts Wim	Potbergstraat 11	2310 Rijkervorsel
H 774 A	7918	Aerts Adrianus	Molenstraat 86	2310 Rijkervorsel
H 774 A	7918	Aerts An	Vlimmersebaan 111	2310 Rijkervorsel
H 774 A	7918	Aerts Christina	Oostmalsebaan 21/b000	2960 Brecht
H 774 A	7918	Aerts Greta	Sint-Willebrordusstraat 49	2960 Brecht
H 774 A	7918	Aerts Hendrik	Sint-Lenaartsesteenweg 41	2310 Rijkervorsel
H 774 A	7918	Aerts Lutgardis	Dorpsstraat 105/2ra	2960 Brecht
H 774 A	7918	Aerts Maria	Venhoefweg 12	2322 Hoogstraten
H 774 A	7918	Aerts Paul	Gammel 16/b000	2310 Rijkervorsel
H 774 A	7918	Aerts Rafaël	Eekhofstraat 22	2310 Rijkervorsel
H 774 A	7918	Aerts Wim	Potbergstraat 11	2310 Rijkervorsel
H 774 B	3305	Geerts Dirk	Heerbaan 12	2310 Rijkervorsel
H 775 L	1454	Wouters Kelly	Merret 21	2310 Rijkervorsel
H 776 S	1390	Stes An	Merret 19	2310 Rijkervorsel
H 776 S	1390	Van Den Plas Ben	Merret 19	2310 Rijkervorsel
H 777 G	12433	Stes An	Merret 19	2310 Rijkervorsel
H 777 G	12433	Van Den Plas Ben	Merret 19	2310 Rijkervorsel
H 791 C	16112	Van Ammel Wim	Heerbaan 16	2310 Rijkervorsel
H 791 C	16112	Van Den Plas Chantal	Heerbaan 16	2310 Rijkervorsel

TABEL DER INNEMINGEN

LOT	KADASTRAAL NUMMER	OPPERVLAKTE	INNEMING
1	775/L	1454 m²	115 m²
2	777/G	12433 m²	74 m²
3	774/B	3305 m²	105 m²

LEGENDE	
	meetspunt
	inspectiepuntnet
	kast elektriciteit
	brandstroom
	decendend water
	sleutelmond gas
	verkeerskruis
	elektrische- en verlichtingspaal
	verlichtingspaal
	straatnaam
	haag
	betonpielen
	dwalwiel
	gebouw
	constructie
	rijweg
	nieuwe rooilijn
	bestaande rooilijn
	kadastrale grens

COORDINATEN ROOIILIJN

Lambert 72

Nr	X	Y

ROOIILIJN- EN ONTEIGENINGSPLAN

Provincie:	ANTWERPEN
Gemeente:	RIJKEVORSEL
Afdeling/Sectie	2° afdeling Sectie F en H
Project :	deel Lacyns en deel Heerbaan (buurtweg nr. 12)

- Voorlopig goedgekeurd door de Gemeenteraad van RIJKEVORSEL
in zitting van

Bij bevel
De algemene directeur,
B. Adams

De voorzitter van de gemeenteraad,
L. Van Nyeen

- Het College van Burgemeester en Schepenen van RIJKEVORSEL
bevestigt dat onderhavig plan ten gemeentehuize ter inage
van het publiek werd neergelegd gedurende het openbaar onderzoek
van

Namens het College van Burgemeester en Schepenen:

Bij bevel
De algemene directeur,
B. Adams

De burgemeester,
D. Cuylaerts

- Repaald goedgekeurd door de Gemeenteraad van RIJKEVORSEL
in zitting van

Bij bevel
De algemene directeur,
B. Adams

De voorzitter van de gemeenteraad,
L. Van Nyeen

GEO landmeters

www.geolandmeters.be

dossier Geo 223028c

Opgevaardigd door ondergetekende,
Hoogstraten, 7 juli 2023

Jan Koyen
bedrijfsleider-oppert
LANDMETERS

www.geolandmeters.be
Buijsstraat 22 2320 Hoogstraten Tel. 03/314.65.33

Plan 1/1
schaal: 1:250